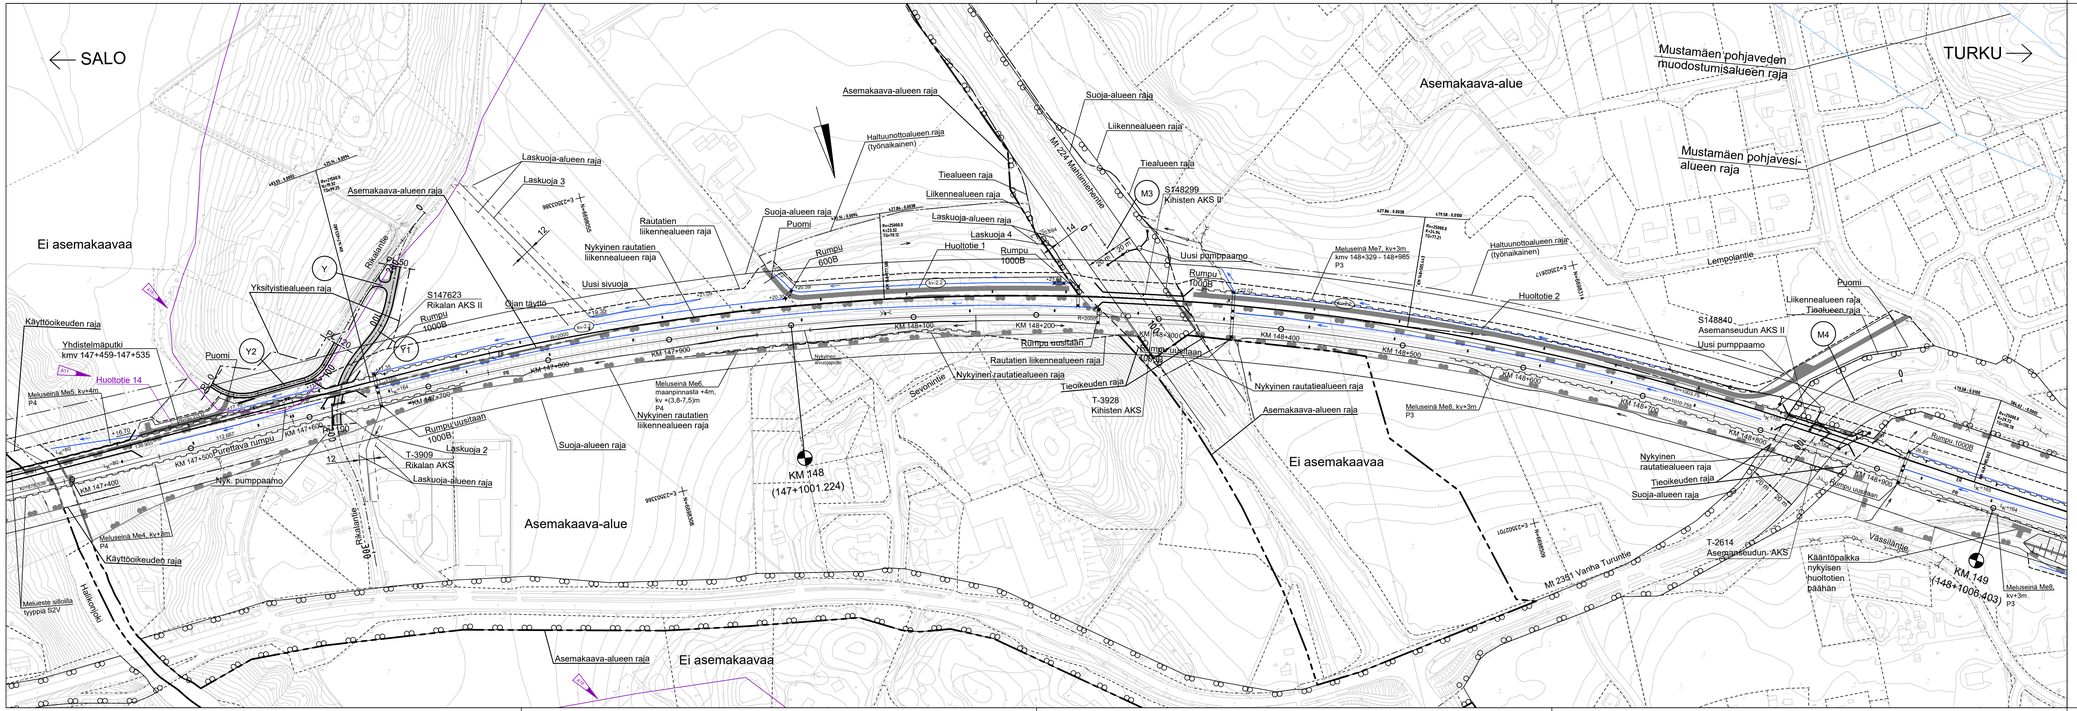

Merkkien selitykset:

- Nykyinen raide
- Uusi / Muutettava raide
- Purettava raide
- Nykyinen vaihde
- Uusi vaihde
- Nykyinen laituri
- Nykyinen rautatiealueen raja
- Rautatiealueen raja
- Nykyinen rautatien liikennealueen raja
- Rautatien liikennealueen raja
- Suoja-alueen raja
- Suoja-aita
- Nykyinen suoja-aita
- Meluseinä
- Työnaikaisen haltuunottoalueen raja
- Asemakaava-alueen raja
- Nykyinen ratasähköpylväs portaaliorrella/ilman
- Uusi ratasähköpylväs portaaliorrella/ilman
- Sijoitusalue
- Huoltotie
- Huoltotie nykyinen
- Nykyinen silta
- Uusi silta
- Purettava rakennus
- Kulttuurihistoriallinen kohde

A16	Kulttuurihistorialiset kohteet lisätty		13.2.2024	HT	13.2.2024	Ahlqvist
A11	Huoltotie 14 nimetty.		13.2.2024	MCa	13.2.2024	TLa
A10	Lisätty kuivatusjärjestelyt ja tarkennettu uusien rumpujen virtaussuuntanuolia.		13.2.2024	HT	13.2.2024	Ahlqvist
Muut.	Selitys		Pvm.	Tehnyt	Pvm.	Hyv.

Tilaaja: TURUN TUNNIN JUNA

Hanke tai rataosa: Salo-Hajala kaksoisraide

Suunnitteluvaihe: Ratasuunnitelma

Toimittaja: SITOWISE

Piirustuksen sisältö: Suunnitelmakartta KMV 147+400 - 149+000

Euroopan unionin osarahoittama

Piirt.	22.12.2022	V. Tamminen / SW
Suunn.	22.12.2022	M. Moilanen / SW
Tark.	22.12.2022	J. Tuovinen / SW
Hyv.	22.12.2022	S. Veijovuori / SW

Ulkoinen tarkastaja: WELADO

Tark.	22.12.2022	J. Takkinen / Welado
Hyv.	30.12.2022	A. Salokangas / TTJ

Koormitus	XXXX
Mittakaava	1:2000
Koordinaatti- ja korkeusjärjestelmä	ETRS-GK23/N2000
Rataosan nro	001
KM-M	147+400 - 149+000

Paikka	Laji	Numero	Muut.	Lehti	Lehtiä
1400	72	TJR05-203	X	3	28