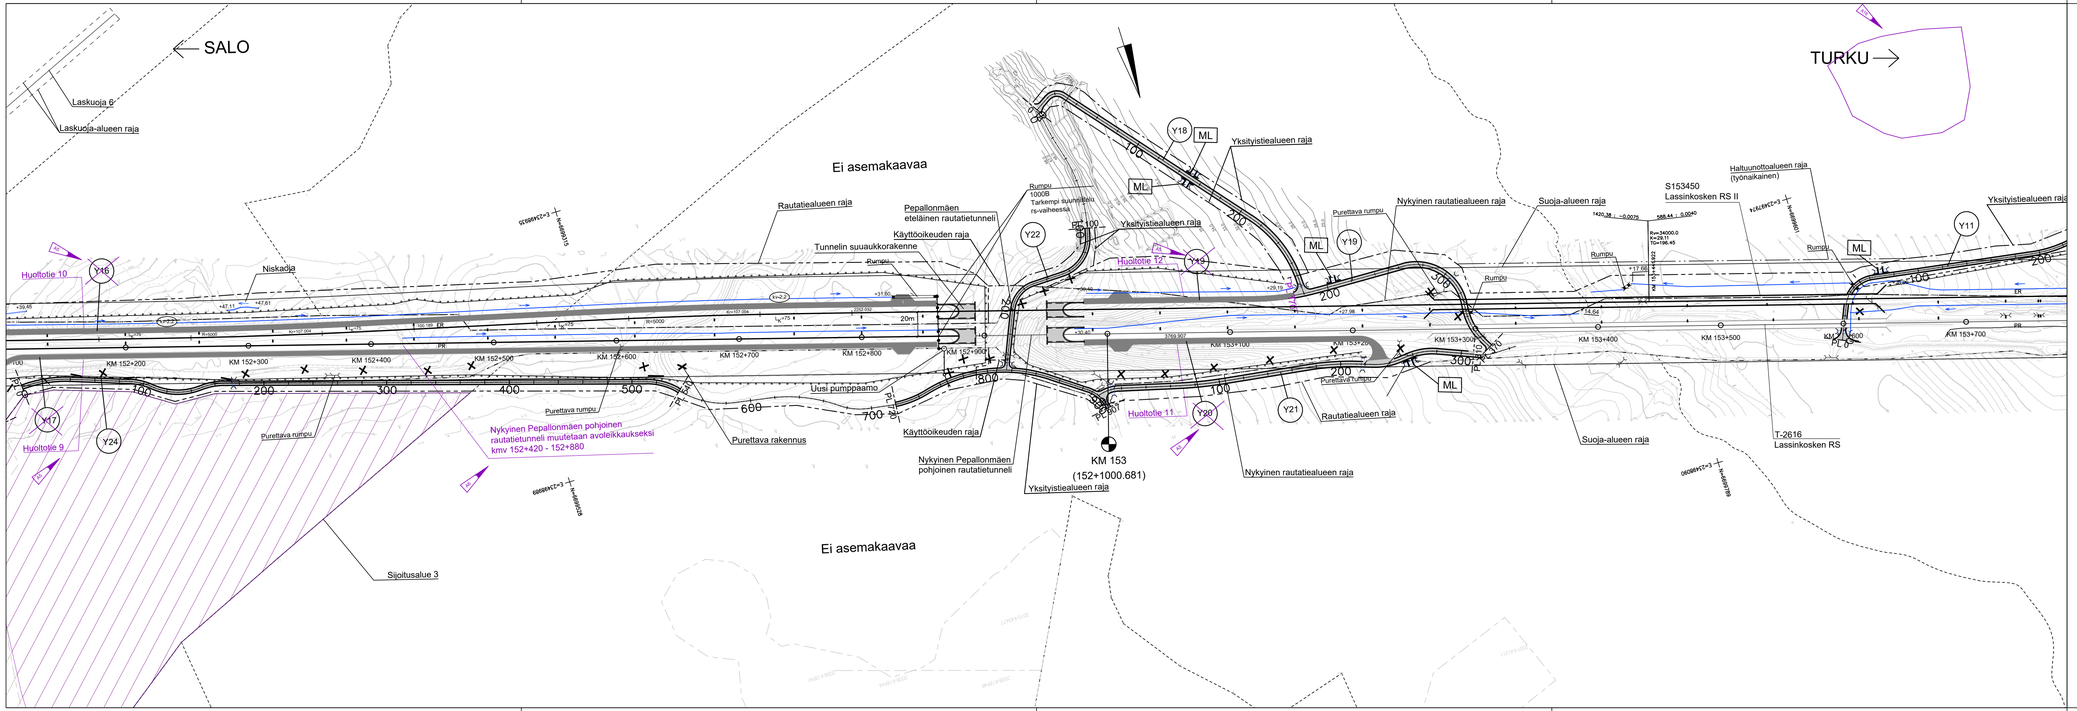


Merkkien selitykset:

- Nykyinen raide
- Uusi / Muutettava raide
- Purettava raide
- Nykyinen vaihde
- Uusi vaihde
- Nykyinen laituri
- Nykyinen rautatiealueen raja
- Rautatiealueen raja
- Nykyinen rautatien liikennealueen raja
- Rautatien liikennealueen raja
- Suoja-alueen raja
- Suoja-aita
- Nykyinen suoja-aita
- Meluseinä
- Työnaikaisen haltuunottoalueen raja
- Asemakaava-alueen raja
- Nykyinen ratasähköpylväs portaaliorrella/ilman
- Uusi ratasähköpylväs portaaliorrella/ilman
- Sijoitusalue
- Huoltotie
- Huoltotie nykyinen
- Nykyinen silta
- Uusi silta
- Purettava rakennus
- Kulttuurihistoriallinen kohde

| | | | | | |
|---|---|---|---|---|---|
| A16 | Kulttuurihistorialiset kohteet lisätty | 13.2.2024 | HT | 13.2.2024 | Ahkyvist |
| A10 | Lisätty kuivatusjärjestelyt ja tarkennettu uusien rumpujen virtaussuuntanuolia. | 13.2.2024 | HT | 13.2.2024 | Ahkyvist |
| A6 | Lisätty teksti Pepallonmäen tunnelin muuttamisesta avoleikkaukseksi kmv 152+420 - 152+880 | 13.2.2024 | MCa | 13.2.2024 | TLa |
| A5 | Yksityistiet Y16, Y17, Y19 plv 0-70 ja Y20 muutettu huoltoteiksi. | 13.2.2024 | MCa | 13.2.2024 | TLa |
| Muut. | Selitys | Pvm. | Tehnyt | Pvm. | Hyv. |

Tilaaja: TURUN TUNNIN JUNA

Hanke tai rataosa: Salo-Hajala kaksoisraide

Suunnitteluvaihe: Ratasuunnitelma

Toimittaja: SITOWISE

Piirustuksen sisältö: Suunnitelmakartta KMV 152+200 - 153+700

Euroopan unionin osarahoittama

| | | |
|---|---|---|
| Piirt. | 22.12.2022 | V. Tamminen / SW |
| Suunn. | 22.12.2022 | M. Moilanen / SW |
| Tark. | 22.12.2022 | J. Tuovinen / SW |
| Hyv. | 22.12.2022 | S. Veijovuori / SW |

Ulkoinen tarkastaja: WELADO

| | | |
|---|---|---|
| Tark. | 22.12.2022 | J. Takkinen / Welado |
| Hyv. | 30.12.2022 | A. Salokangas / TTJ |

| | |
|---|---|
| Koormitus | XXXX |
| Mittakaava | 1:2000 |
| Koordinaatti- ja korkeusjärjestelmä | ETRS-GK23/N2000 |
| Rataosan nro | XXXX |
| KM+M | 152+200 - 153+700 |

| Paikka | Laji | Numero | Muut. | Lehti | Lehtiä |
|---|---|---|---|---|---|
| 1400 | 72 | TJR05-203 | X | 6 | 28 |