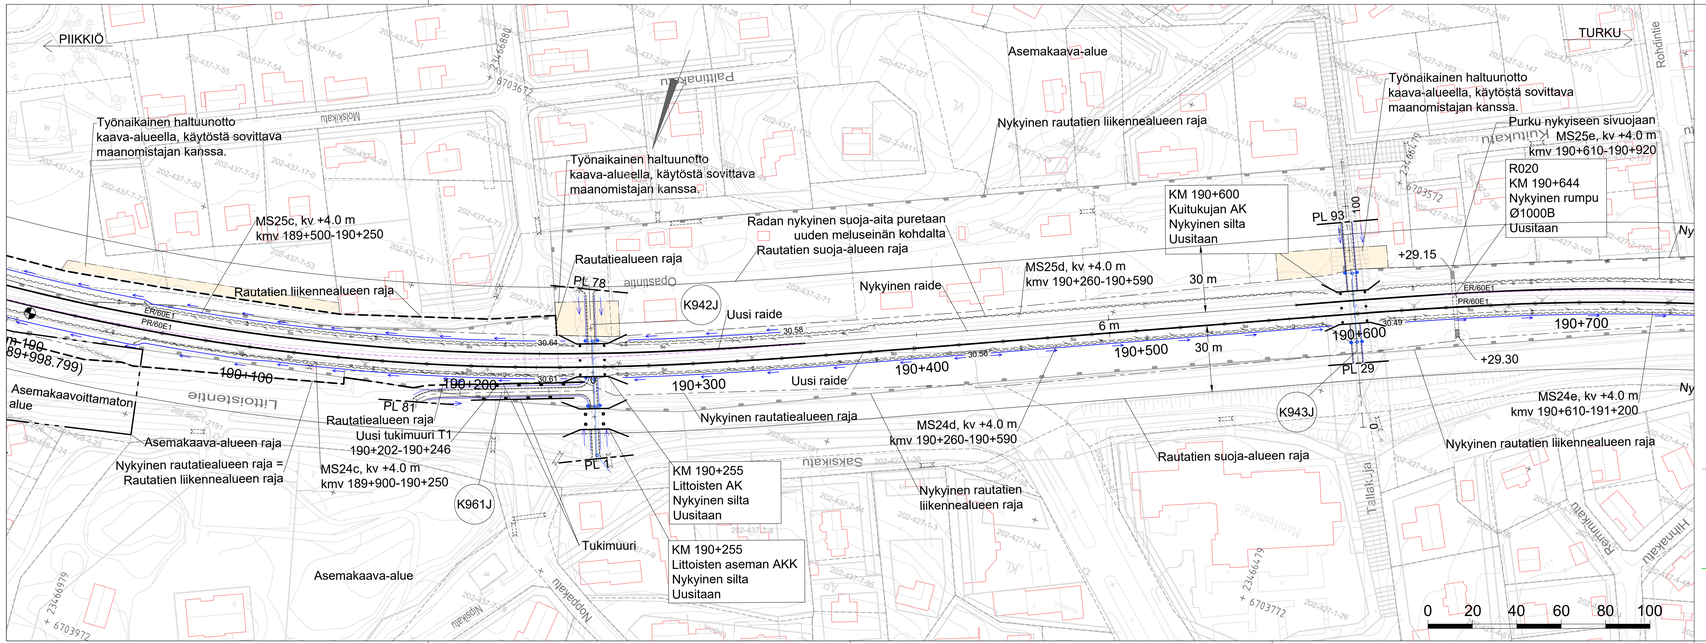


Merkintöjen selitykset:

- Nykyinen raide
- Uusi raide
- Purettava raide
- Nykyinen vaihde (Vxxx)
- Uusi vaihde (Vxxx)
- Nykyinen rautatiealueen raja
- Rautatiealueen raja (uusi lunastusraja)
- Nykyinen rautatien liikennealueen raja (LR)
- Rautatien liikennealueenraja (uusi LR-alueen raja)
- Suoja-alueen raja
- Kuntaraja
- Asemakaava-alueen raja
- Käyttö- ja tieoikeuden raja
- Haltuunottoalueen raja (työnaikainen)
- Laskuojaraja
- Melukaide
- Suoja-aita
- Tukimuuri
- Puomi
- Salaoja ja kaivo
- Sivuoja, viettosuunta ja korko (KV-2.3)
- Laskuoja ja viettosuunta
- Nykyinen rumpu
- Uusi rumpu
- Uusi hulevesiviemäri, betoni ja kaivo
- Huoltotie/Pelastustie
- Nykyinen silta
- Uusi silta
- Kiinteistöraja
- Tunnus/info (Rxxx B1000, Vxxx)
- Nykyinen sähkörataopastin
- Uusi sähkörataopastin
- Purettava sähkörataopastin
- Liito-oravapuu
- Liito-orava-alue

Euroopan unionin osarahoittama

| | | | |
|---|---|---|---|
| Tilaaja | TTJ TURUN TUNNIN JUNA | Hanke tai rataosa | TURUN TUNNIN JUNA |
| | | Suunnitteluvaihe | Ratasuunnitelma |
| Toimitaja | SWECO | Piirustuksen sisältö | Suunnitelmakartta<br>Nunna–Kupittaa |
| Piirt. | 31.12.2023 M. Merikanto | | |
| Suunn. | 31.12.2023 M. Merikanto | | |
| Tark. | 31.12.2023 A. Korhonen | Kuorinfus | |
| Hyv. | 31.12.2023 S. Laakso | Mittakaava | 1:1000 |
| Ulkoinen tarkastaja | WELADO | Koordinaatti- ja korkeusjärjestelmä | ETRS-GK23/N2000 |
| | | Rataosan nro | 001 |
| | | KM-M | 190+000 – 190+700 |
| Tark. | 31.3.2024 J. Takkinen | Pakka / Laji / Numero / Muut. / Lehti / Lehtiä | 1400 / 72 / TJR07-205-01 / - / 3 / 11 |
| Hyv. | 31.3.2024 A. Salokangas / TTJ | | |