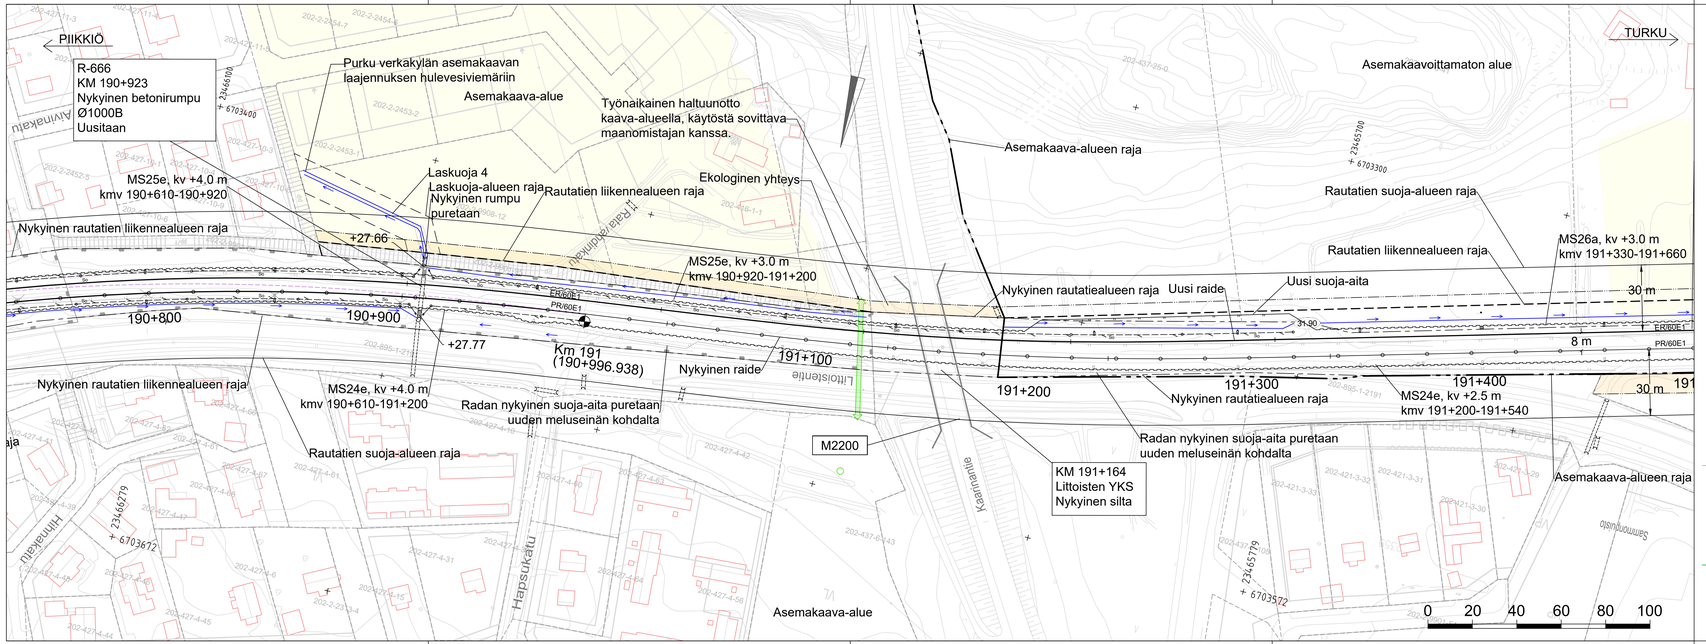

Merkintöjen selitykset:

- Nykyinen raide
- Uusi raide
- Purettava raide
- Vxxx Nykyinen vaihde
- Vxxx Uusi vaihde
- Nykyinen rautatiealueen raja
- Rautatiealueen raja (uusi lunastusraja)
- Nykyinen rautatien liikennealueen raja (LR)
- Rautatien liikennealueenraja (uusi LR-alueen raja)
- Suoja-alueen raja
- Kuntaraja
- Asemakaava-alueen raja
- Käyttö- ja tieoikeuden raja
- Haltuunottoalueen raja (työnaikainen)
- Laskuojaraja
- Meluseinä
- Suoja-aita
- Tukimuuri
- Puomi
- Salaoja ja kaivo
- KV-2.3 Sivuoja, viettosuunta ja korko
- Laskuoja ja viettosuunta
- Nykyinen rumpu
- Uusi rumpu
- Uusi hulevesiviemäri, betoni ja kaivo
- Huoltotie/Pelastustie
- Nykyinen silta
- Uusi silta
- Kiinteistöraja
- Rxxx B1000 Hxxx Tunnus/info
- Nykyinen sähköratapylväs
- Uusi sähköratapylväs
- Purettava sähköratapylväs
- Liito-oravapuu
- Liito-orava-alue

Euroopan unionin osarahoittama

Tilaaja	TTJ TURUN TUNNIN JUNA	Hanke tai rataosa	TURUN TUNNIN JUNA
		Suunnitteluvaihe	Ratasuunnitelma
Toimittaja	SWECO	Piirushuksen sisältö	Suunnitelmakartta Nunna-Kupittaa
Pirt.	31.12.2023 M. Merikanto		
Suunn.	31.12.2023 M. Merikanto		
Tark.	31.12.2023 A. Korhonen	Kuormitus	
Hyv.	31.12.2023 S. Laakso	Mittakaava	1:1000
Ulkoinen tarkastaja	WELADO	Koordinaatti- ja korkeusjärjestelmä	ETRS-GK23/N2000
		Rataosan nro	001
		KM-M	190+800 - 191+500
Tark.	31.3.2024 J. Takkinen	Pakka / Laji / Numero / Muut. / Lehti / Lehtiä	
Hyv.	31.3.2024 A. Salokangas / TTJ	1400 / 72 / TJR07-205-01 / - / 4 / 11	