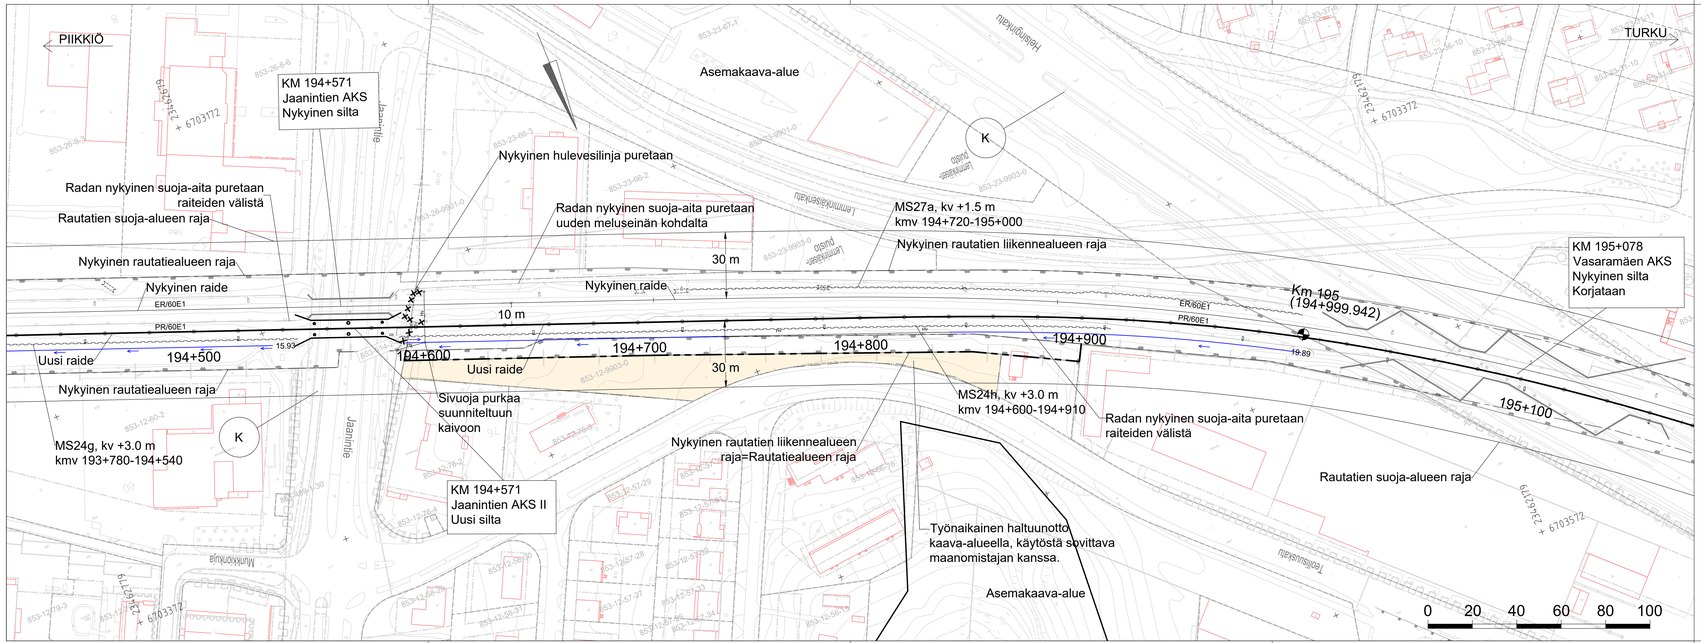

Merkintöjen selitykset:

- Nykyinen raide
- Uusi raide
- Purettava raide
- Nykyinen vaihde (Vxxx)
- Uusi vaihde (Vxxx)
- Nykyinen rautatiealueen raja
- Rautatiealueen raja (uusi lunastusraja)
- Nykyinen rautatien liikennealueen raja (LR)
- Rautatien liikennealueenraja (uusi LR-alueen raja)
- Suoja-alueen raja
- Kuntaraja
- Asemakaava-alueen raja
- Käyttö- ja tieoikeuden raja
- Haltuunottoalueen raja (työnaikainen)
- Laskuojaraja
- Melukaide
- Suoja-aita
- Tukimuuri
- Puomi
- Salaoja ja kaivo
- Sivuoja, viettosuunta ja korko (KV-2.3)
- Laskuoja ja viettosuunta
- Nykyinen rumpu
- Uusi rumpu
- Uusi hulevesiviemäri, betoni ja kaivo
- Huoltotie/Pelastustie
- Nykyinen silta
- Uusi silta
- Kiinteistöraja
- Tunnus/info (Rxxx B1000 / Hxxx)
- Nykyinen sähköratapylväs
- Uusi sähköratapylväs
- Purettava sähköratapylväs
- Liito-oravapuu
- Liito-orava-alue

Euroopan unionin osarahoittama

Tilaaja	TURUN TUNNIN JUNA	Hanke tai rataosa	TURUN TUNNIN JUNA
		Suunnitteluvaihe	Ratasuunnitelma
Toimittaja	SWECO	Piirustuksen sisältö	Suunnitelmakartta Nunna–Kupittaa
Piirt.	31.12.2023	M. Merikanto	
Suunn.	31.12.2023	M. Merikanto	
Tark.	31.12.2023	A. Korhonen	Kuormitus
Hyv.	31.12.2023	S. Laakso	Mittakaava 1:1000
Ulkoinen tarkastaja	WELADO	Koordinaatti- ja korkeusjärjestelmä	ETRS-GK23/N2000
		Rataosan nro	001
		KM-M	194+500 – 195+100
Tark.	31.3.2024	J. Takkinen	
Hyv.	31.3.2024	A. Salokangas / TTJ	

Pakka	Laji	Numero	Muut.	Lehti	Lehtiä
1400	72	TJR07-205-01	-	9	11