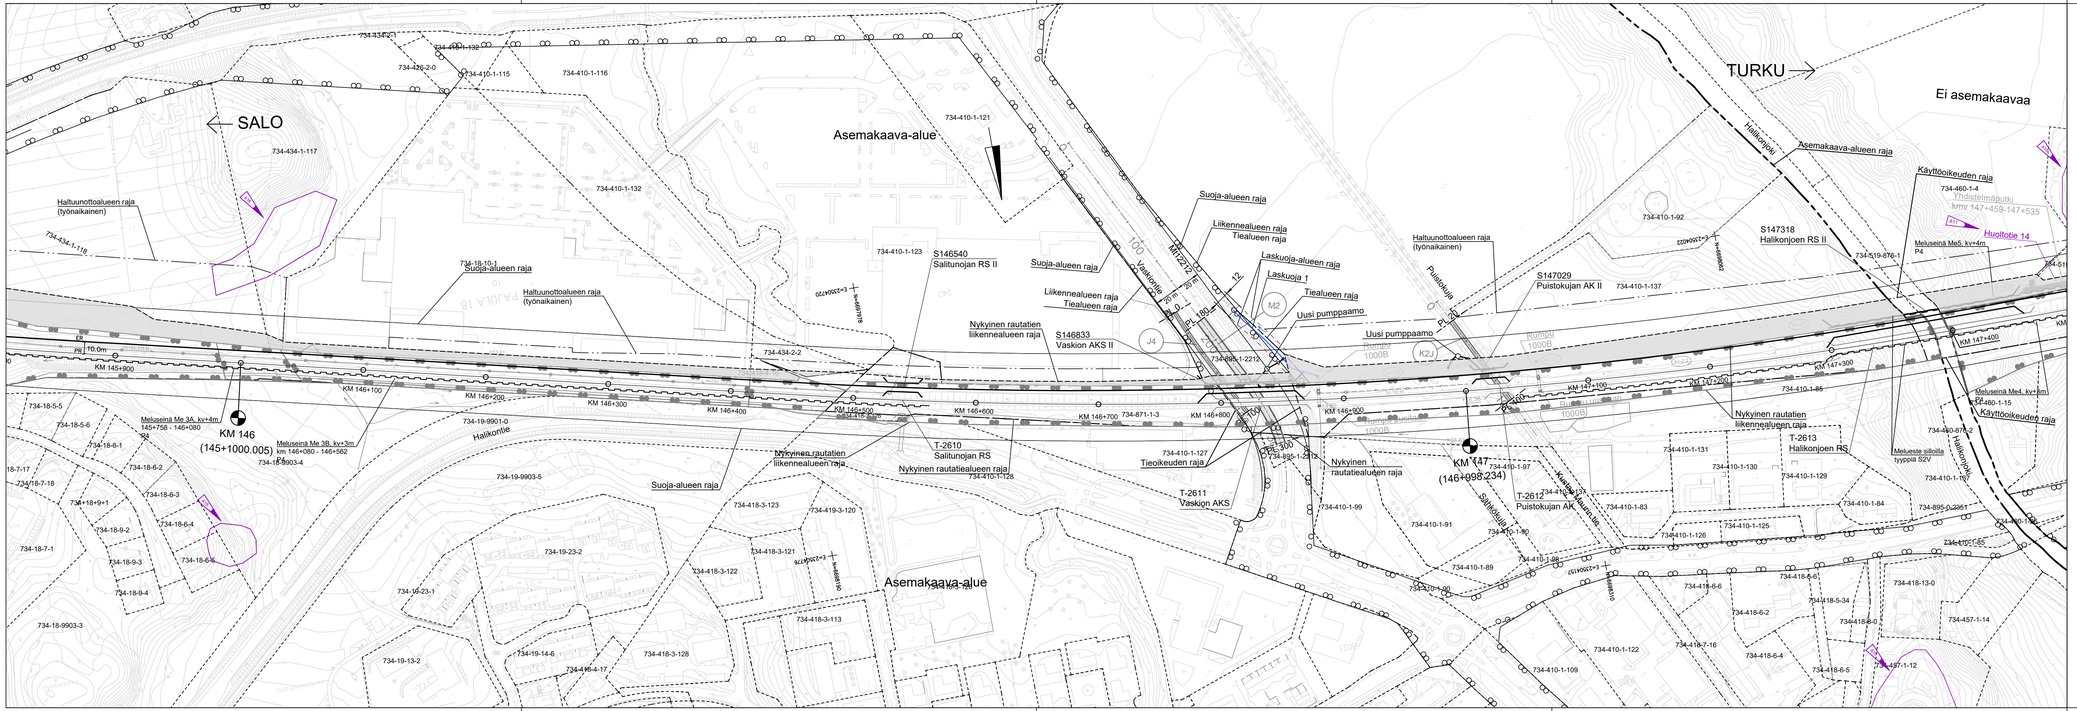
SALO
TURKU
Ei asemakaavaa
Asemakaava-alue
Asemakaava-alueen raja
Hallituunottoalueen raja (työnaikainen)
Suoja-alueen raja
Liikennealueen raja
Tiealueen raja
Laskuoja-alueen raja
Laskuoja 1
Uusi pumppaamo
Nykyinen rautatien liikennealueen raja
Nykyinen rautatiealueen raja
Käyttöoikeuden raja
Huoltotie 14
Meluseinä Me5, kv+4m
Meluseinä Me4, kv+3m
Meluseinä Me3A, kv+4m
145+758 - 146+080
Meluseinä Me3B, kv+3m
km 146+080 - 146+562
KM 146
(145+1000.005)
KM 147
(146+998.234)
S146540
Salitunojan RS II
S146833
Vaskion AKS II
S147029
Puistokujan AK II
S147318
Hallikonjoen RS II
T-2610
Salitunojan RS
T-2611
Vaskion AKS
T-2612
Puistokujan AK
T-2613
Hallikonjoen RS
Vaskionkuja
Puistokuja
Hallikonjoki
Hallikontie
Salitunojan
Kaupunki
Rumpu
1000B
K2J
M2
J4
M2-2212
KM 145+900
KM 146+100
KM 146+200
KM 146+300
KM 146+400
KM 146+500
KM 146+600
KM 146+700
KM 146+800
KM 146+900
KM 147+100
KM 147+200
KM 147+300
KM 147+400
734-434-2-1
734-426-2-0
734-410-1-115
734-410-1-116
734-410-1-132
734-434-1-117
734-410-1-121
734-410-1-123
734-434-1-118
734-18-10-1
734-434-2-2
734-871-1-3
734-895-1-2212
734-410-1-127
734-410-1-128
734-19-9901-0
734-19-9903-4
734-19-9903-5
734-18-5-5
734-18-5-6
734-18-6-1
734-18-6-2
734-18-6-3
734-18-6-4
734-18-6-5
734-18-7-1
734-18-7-17
734-18-7-18
734-18+18+9+1
734-18-9-2
734-18-9-3
734-18-9-4
734-18-9903-3
734-418-3-123
734-419-3-120
734-19-23-2
734-418-3-122
734-418-3-121
734-16-23-1
734-418-3-113
734-19-13-2
734-19-14-6
734-418-3-128
734-410-1-99
734-410-1-91
734-410-1-90
734-410-1-89
734-410-1-80
734-410-1-98
734-410-1-109
734-410-1-122
734-418-7-16
734-418-6-4
734-418-6-6
734-418-6-2
734-418-6-61
734-418-5-34
734-418-8-0
734-418-6-5
734-418-6-4
734-457-1-12
734-457-1-14
734-418-13-0
734-410-1-83
734-410-1-126
734-410-1-125
734-410-1-131
734-410-1-130
734-410-1-129
734-410-1-84
734-895-0-2351
734-410-1-85
734-410-1-62
734-410-1-92
734-410-1-137
734-519-876-1
734-460-1-4
734-460-1-15
734-460-876-2
734-410-1-76
734-410-1-77
