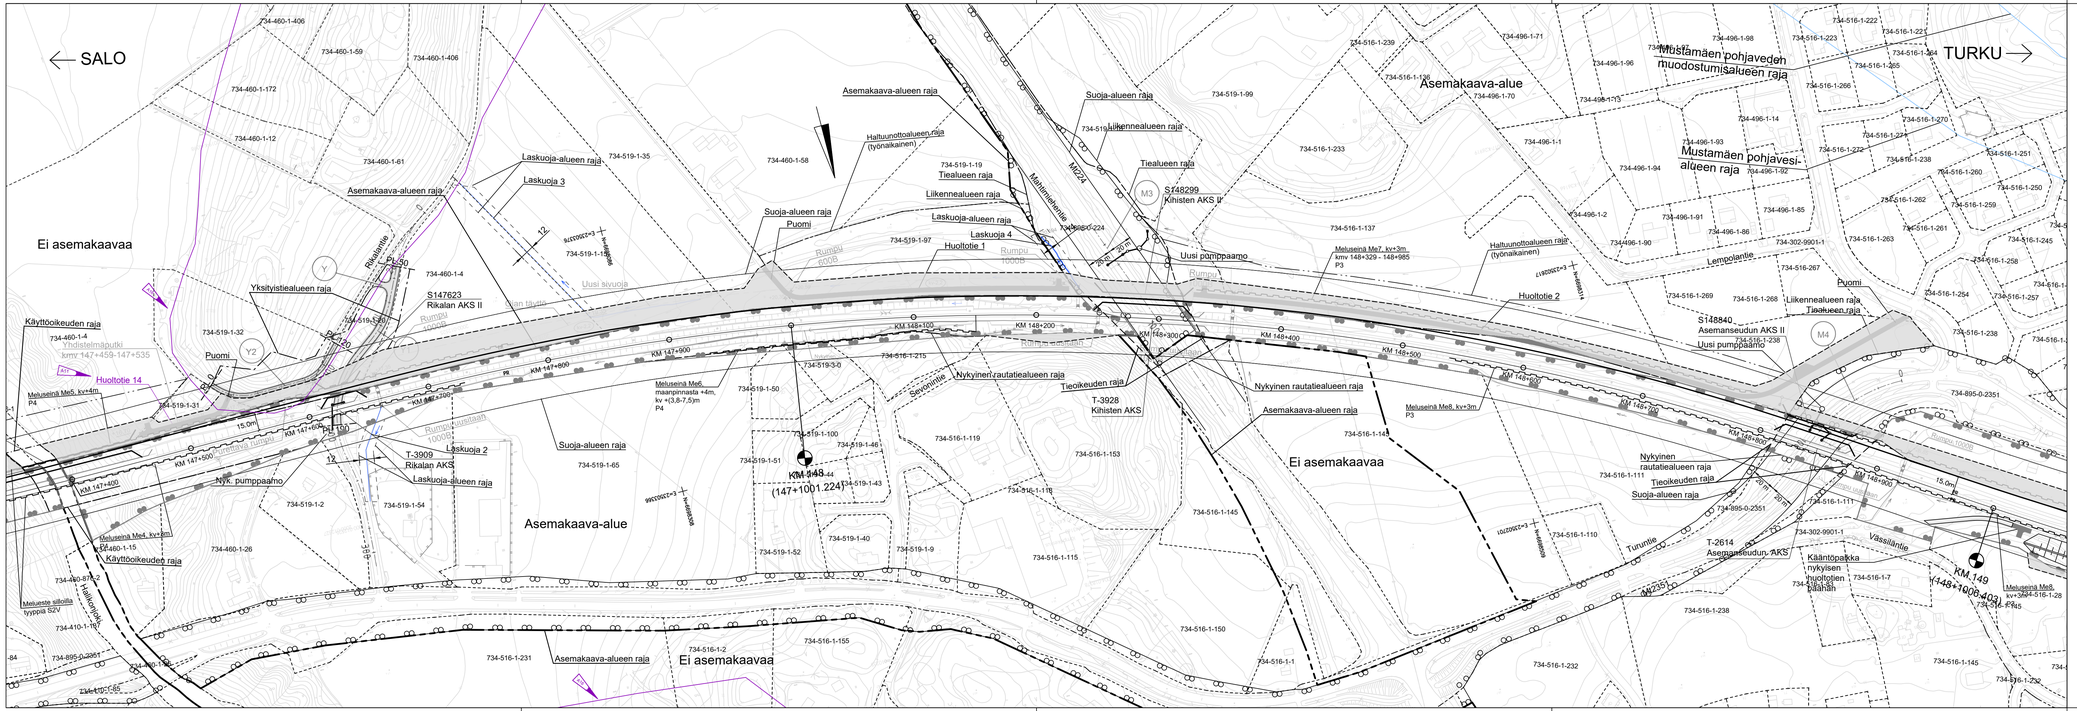
SALO
TURKU
Ei asemakaavaa
Asemakaava-alue
Asemakaava-alueen raja
Laskuoja-alueen raja
Laskuoja 3
Laskuoja 4
Laskuoja 2
Huoltotie 1
Huoltotie 2
Huoltotie 14
Rikalantie
Yksityistiealueen raja
S147623
Rikalan AKS II
Käyttöoikeuden raja
Puomi
Suoja-alueen raja
Liikennealueen raja
Tiealueen raja
Haltuunottoalueen raja (työnaikainen)
Mustamäen pohjaveden muodostumisalueen raja
Mustamäen pohjavesi-alueen raja
S148299
Kihlisten AKS II
Uusi pumppaamo
Nyk. pumppaamo
T-3909
Rikalan AKS
T-3928
Kihlisten AKS
T-2614
Asemanseudun AKS
S148840
Asemanseudun AKS II
Nykyinen rautatiealueen raja
Tieoikeuden raja
Uusi suuoja
Sauvontie
Lempolantie
Turuntie
Vässälänlie
Kääntöpaikka nykyisen huoltotien päähän
Meluseinä Me5, kv+4m
Meluseinä Me6, maanpäästä +4m, kv +(3,8-7,5)m
Meluseinä Me7, kv+3m, kmv 148+329 - 148+985
Meluseinä Me8, kv+3m
Meluseinä Me4, kv+6m
Meluseinä Me3, kv+3m
Meluteste sillolta tyyppia SzV
Yhdistelmäputki kmv 147+459-147+535
KM 148 (147+1001.224)
KM 149 (148+1008.403)
KM 147+400
KM 147+500
KM 147+600
KM 147+700
KM 147+800
KM 147+900
KM 148+100
KM 148+200
KM 148+300
KM 148+400
KM 148+500
KM 148+600
KM 148+700
KM 148+800
KM 148+900
KM 149+000
Rumpu 600B
Rumpu 1000B
