


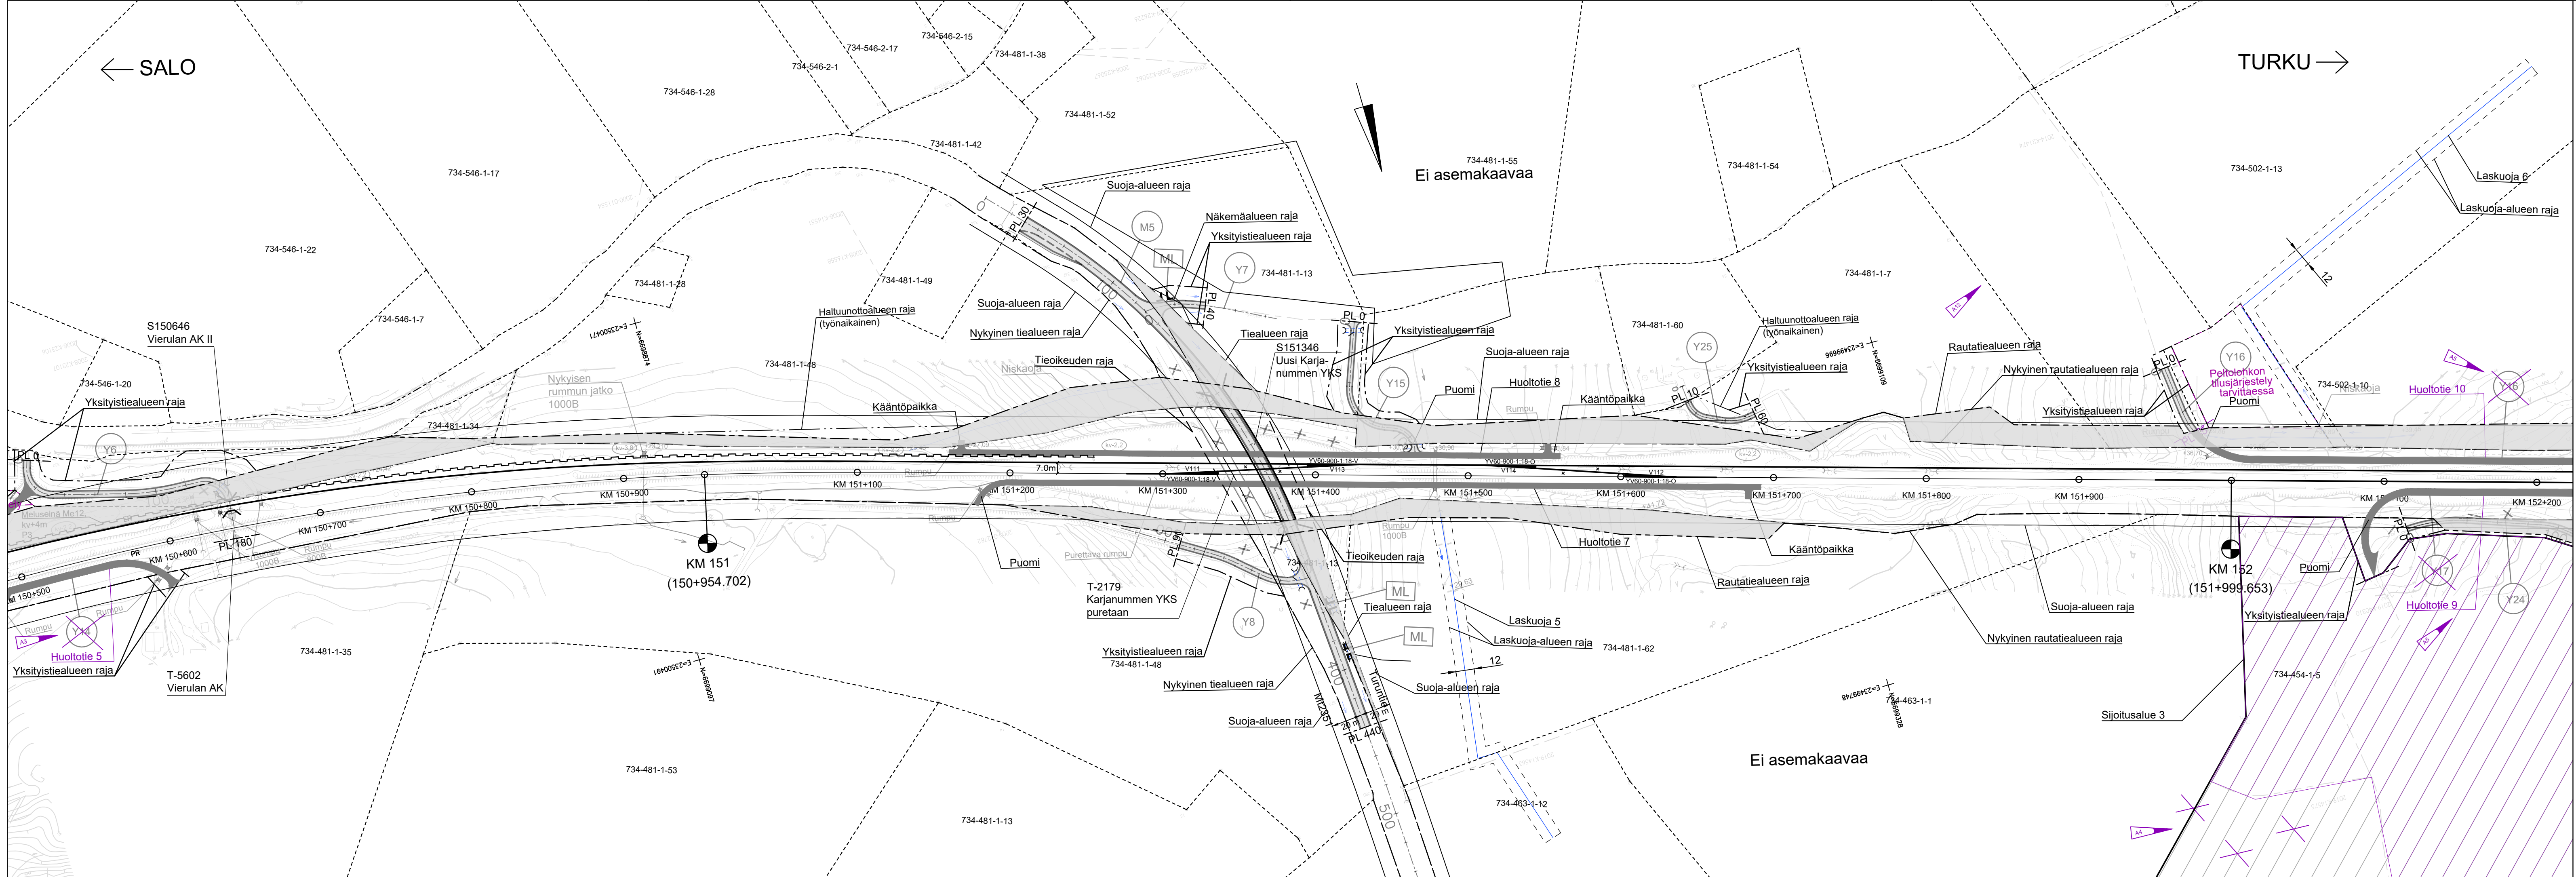

- Merkkien selitykset:
- Nykyinen raide
 - Uusi / Muutettava raide
 - Purettava raide
 - Nykyinen rautatiealueen raja
 - Rautatiealueen raja
 - Nykyinen rautatien liikennealueen raja
 - Rautatien liikennealueen raja
 - Suoja-alueen raja
 - Lunastettava alue
 - Käyttöoikeusalueen raja
 - Asemakaava-alueen raja

A12	Kiinteistöraja päivitetty.	13.2.2024	HT	13.2.2024	Ahlqvist
A4	Sijoitusalueen 3 rajausta muutettu.	13.2.2024	MCA	13.2.2024	TLa
A3 ja A5	Yksityistiet Y14, Y16 plv 45-936 ja Y17 muutettu huoltoteiksi.	13.2.2024	MCA	13.2.2024	TLa
uut.	Selitys	Pvm.	Tehnyt	Pvm.	Hyv.
laaja			Hanke tai rataosa		
		Salo-Hajala kaksoisraide			
		Suunnitteluvaihe		Ratasuunnitelma	
toimittaja			Piirustuksen sisältö		
		Lunastuskartta KMV 150+600 - 152+200			
lirt.	22.12.2022	V. Tamminen / SW	 Euroopan unionin osarahoittama		
suunn.	22.12.2022	M. Moilanen / SW			
tark.	22.12.2022	J. Tuovinen / SW	Kuormitus	XXXX	
gv.	22.12.2022	S. Veijovuori / SW	Mittakaava	1:2000	
ulkoisen tarkastaja			Koordinaatti- ja korkeusjärjestelmä	ETRS-GK23/N2000	
			Rataosan nro	001	
			KM+M	150+600 - 152+200	
tark.	22.12.2022	J. Takkinen / Welado	Paikka	Laji	Numero
gv.	30.12.2022	A. Salokangas / TTJ	1400	72	TJR05-203
			X	12	28