


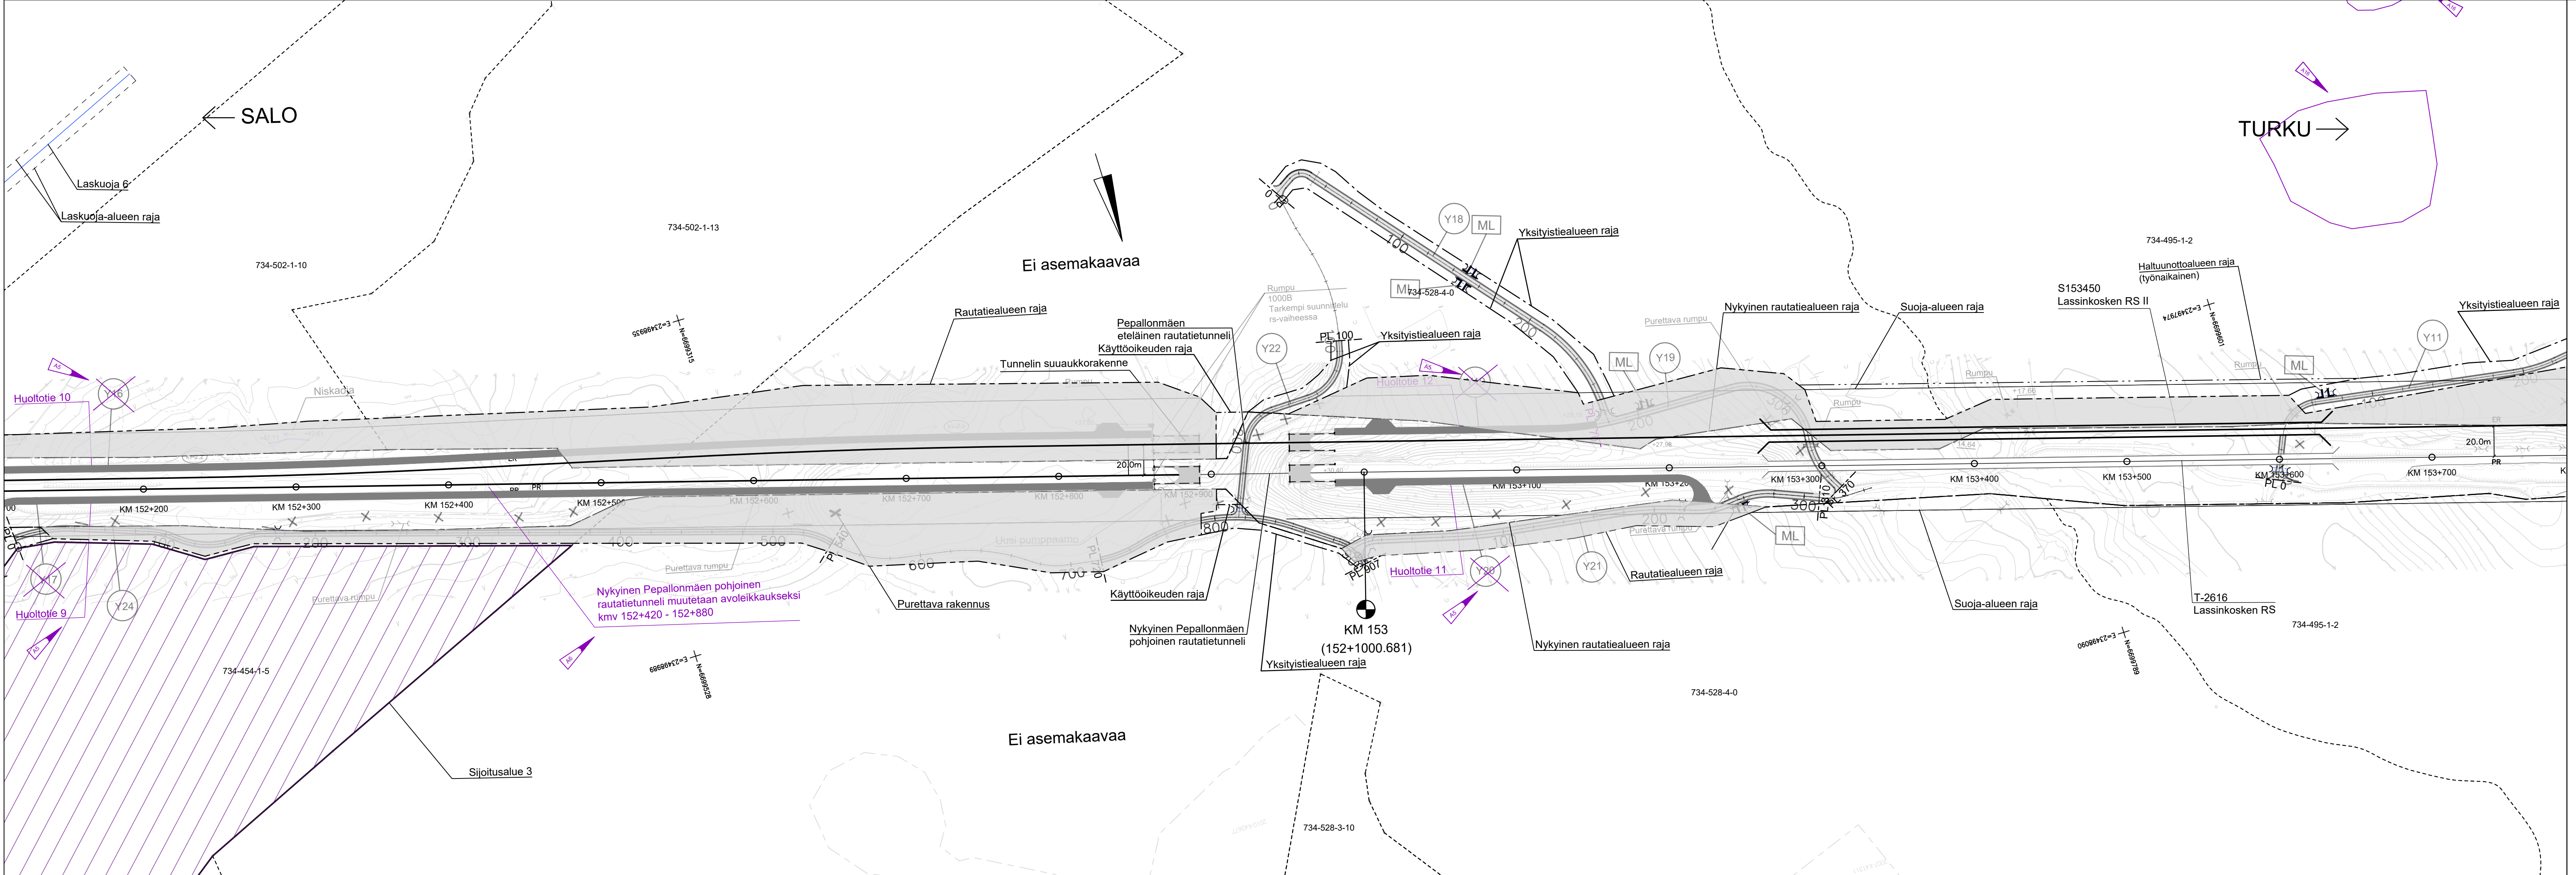

- Merkkien selitykset:
- Nykyinen raide
 - Uusi / Muutettava raide
 - Purettava raide
 - Nykyinen rautatiealueen raja
 - Rautatiealueen raja
 - Nykyinen rautatien liikennealueen raja
 - Rautatien liikennealueen raja
 - Suoja-alueen raja
 - Lunastettava alue
 - Käyttöoikeusalueen raja
 - Kulttuurihistoriallinen kohde
 - Asemakaava-alueen raja

A16	Kulttuurihistorialliset kohteet lisätty	13.2.2024	HT	13.2.2024	Ahiqvist
A6	Lisätty teksti Pepallonmäen tunnelin muuttamisesta avoileikkaukseksi kmv 152+420 - 152+880	13.2.2024	MCA	13.2.2024	TLa
A5	Yksityistiet Y16, Y17, Y19 plv 0-70 ja Y20 muutettu huoltoteiksi.	13.2.2024	MCA	13.2.2024	TLa
Muut.	Selitys	Pvm.	Tehnyt	Pvm.	Hyv.
Tilaaja	Hanke tai rataosa Salo-Hajala kaksoisraide				
Toimittaja	Suunnitteluvaihe Ratasuunnitelma				
Piirt.	22.12.2022	V. Tamminen / SW	Lunastuskartta		
Suunn.	22.12.2022	M. Moilanen / SW	KMV 152+200 - 153+700		
Tark.	22.12.2022	J. Tuovinen / SW	Euroopan unionin osarahoittama		
Hyv.	22.12.2022	S. Veljovuori / SW	Kuormitus		
Ulkoinen tarkastaja		Koordinaatti- ja korkeusjärjestelmä		XXXX	
		Rataosan nro		1:2000	
		KM+M		152+200 - 153+700	
Tark.	22.12.2022	J. Takkinen / Welado	Paikka	Laji	Número
Hyv.	30.12.2022	A. Salokangas / Ttj	1400	72	TJR05-203
			X	13	28