


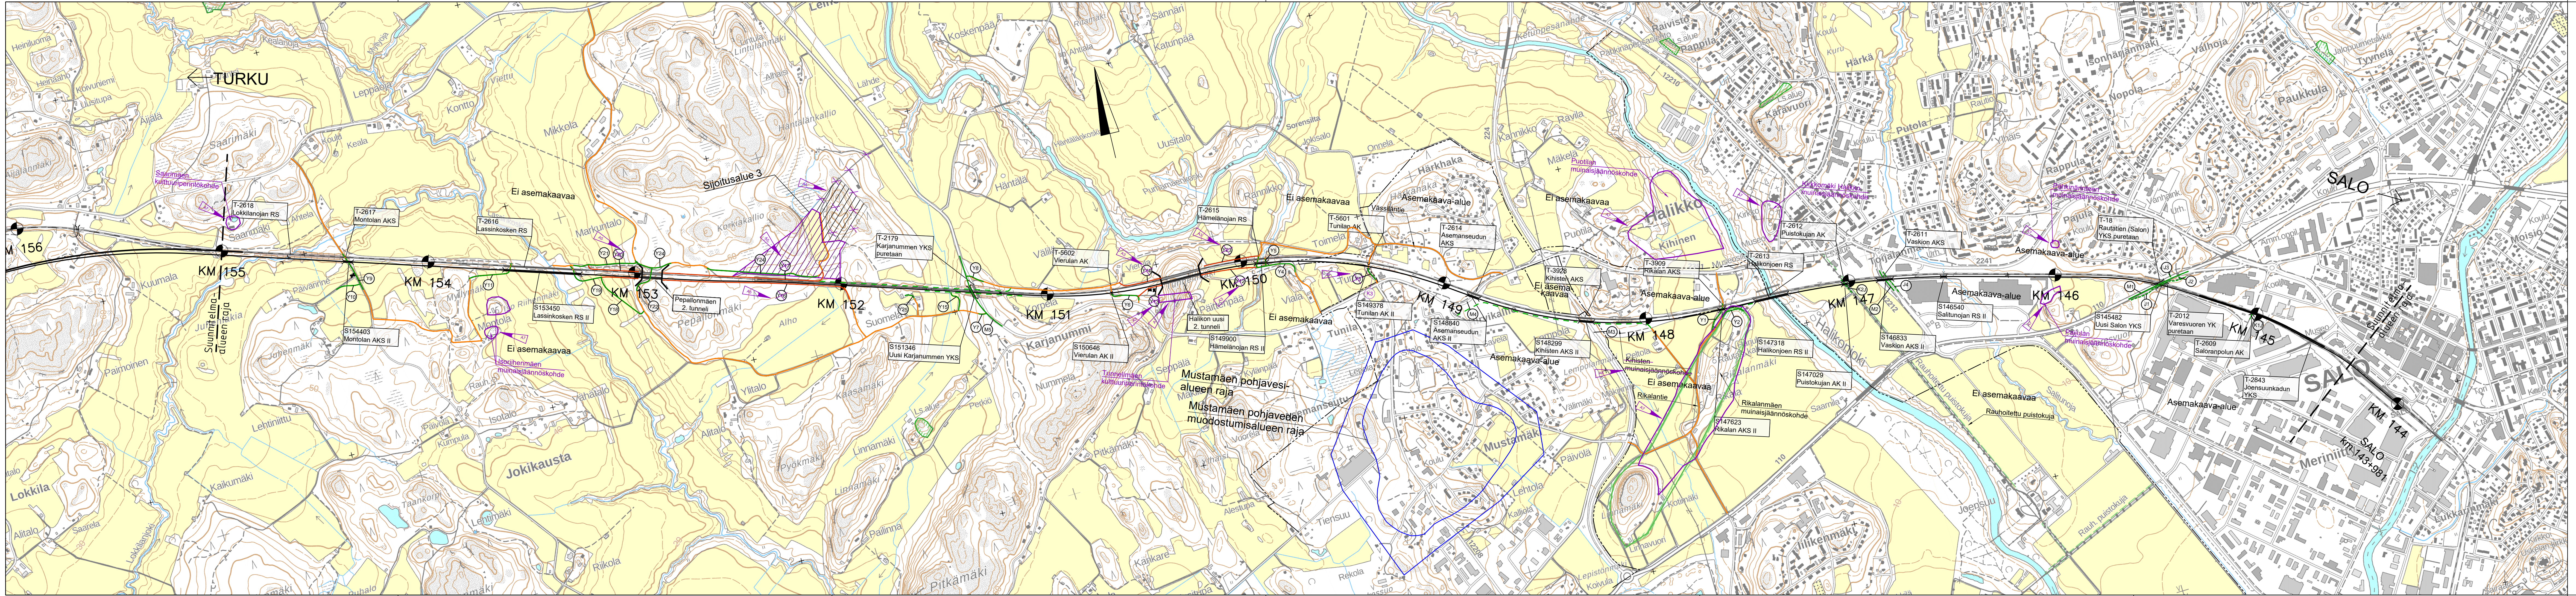

Uusi raide

Nykyinen raide

Suunniteltu tieyhteys

Huoltotie

Pelastustie

Asemakaava-alueen raja

Rautatietunneli

Silta

Luonnonsuojelualue

Kulttuurihistoriallinen kohde

Pohjaveden muodostumisalue (sisempi) sekä pohjavesialueen raja (ulompi)

Yksityinen tie, jolle perustetaan käyttöoikeus radan rakentamista ja kunnossapittoa varten

A8

Kihisten muinaisjäännöskohde poistettu.

13.2.2024

HT

13.2.2024

Alhqvist

A7

Lisätyt kulttuurihistorialliset kohteet.

13.2.2024

HT

13.2.2024

Alhqvist

A6

Y3 muutettu kaduksi Y3->K3.

13.2.2024

HT

13.2.2024

Alhqvist

A5

Y12, Y13, Y14, Y23 poistettu Y-tietunnukset ja muutettu huoltoteiksi.

13.2.2024

MCA

13.2.2024

TLA

A4

Sijotusalueen 3 rajaus muutettu ja Y-tien käyttöoikeus poistettu.

13.2.2024

MCA

13.2.2024

TLA

A3

Y16, Y17 ja Y20 poistettu Y-tietunnukset ja muutettu huoltoteiksi.

13.2.2024

MCA

13.2.2024

TLA

Muut.

Selitys

Pvm.

Tehnyt

Pvm.

Hyv.

Tilaaja

TURUN TUNNIN JUNA

Hanke tai rataosa

Salo-Hajala kaksoisraide

Suunnitteluvaihe

Ratasuunnitelma

Toimittaja

SITOWISE

Yleiskartta

KMV 144+300 - 155+000

Piir.

22.12.2022

V. Tamminen / SW

Suunn.

22.12.2022

M. Moilanen / SW

Tark.

22.12.2022

J. Tuovinen / SW

Hyv.

22.12.2022

S. Veijovuori / SW

Ulkoinen tarkastaja

WELADO

Kuormitus

Mittakaava

1:10000

Tark.

22.12.2022

J. Takkinen / Welado

Hyv.

30.12.2022

A. Salokangas / TTJ

EUROOPAN UNIONIN OSARAOHJANTAMA

Koordinaatti- ja korkeusjärjestelmä

ETRS-GK23/N2000

Rataosan nro

001

KM+M

144+300 - 155+000

Paikka

Laji

Numero

Muut.

Lehti

Lehtiä

1400

72

TJR05-103

1

6