


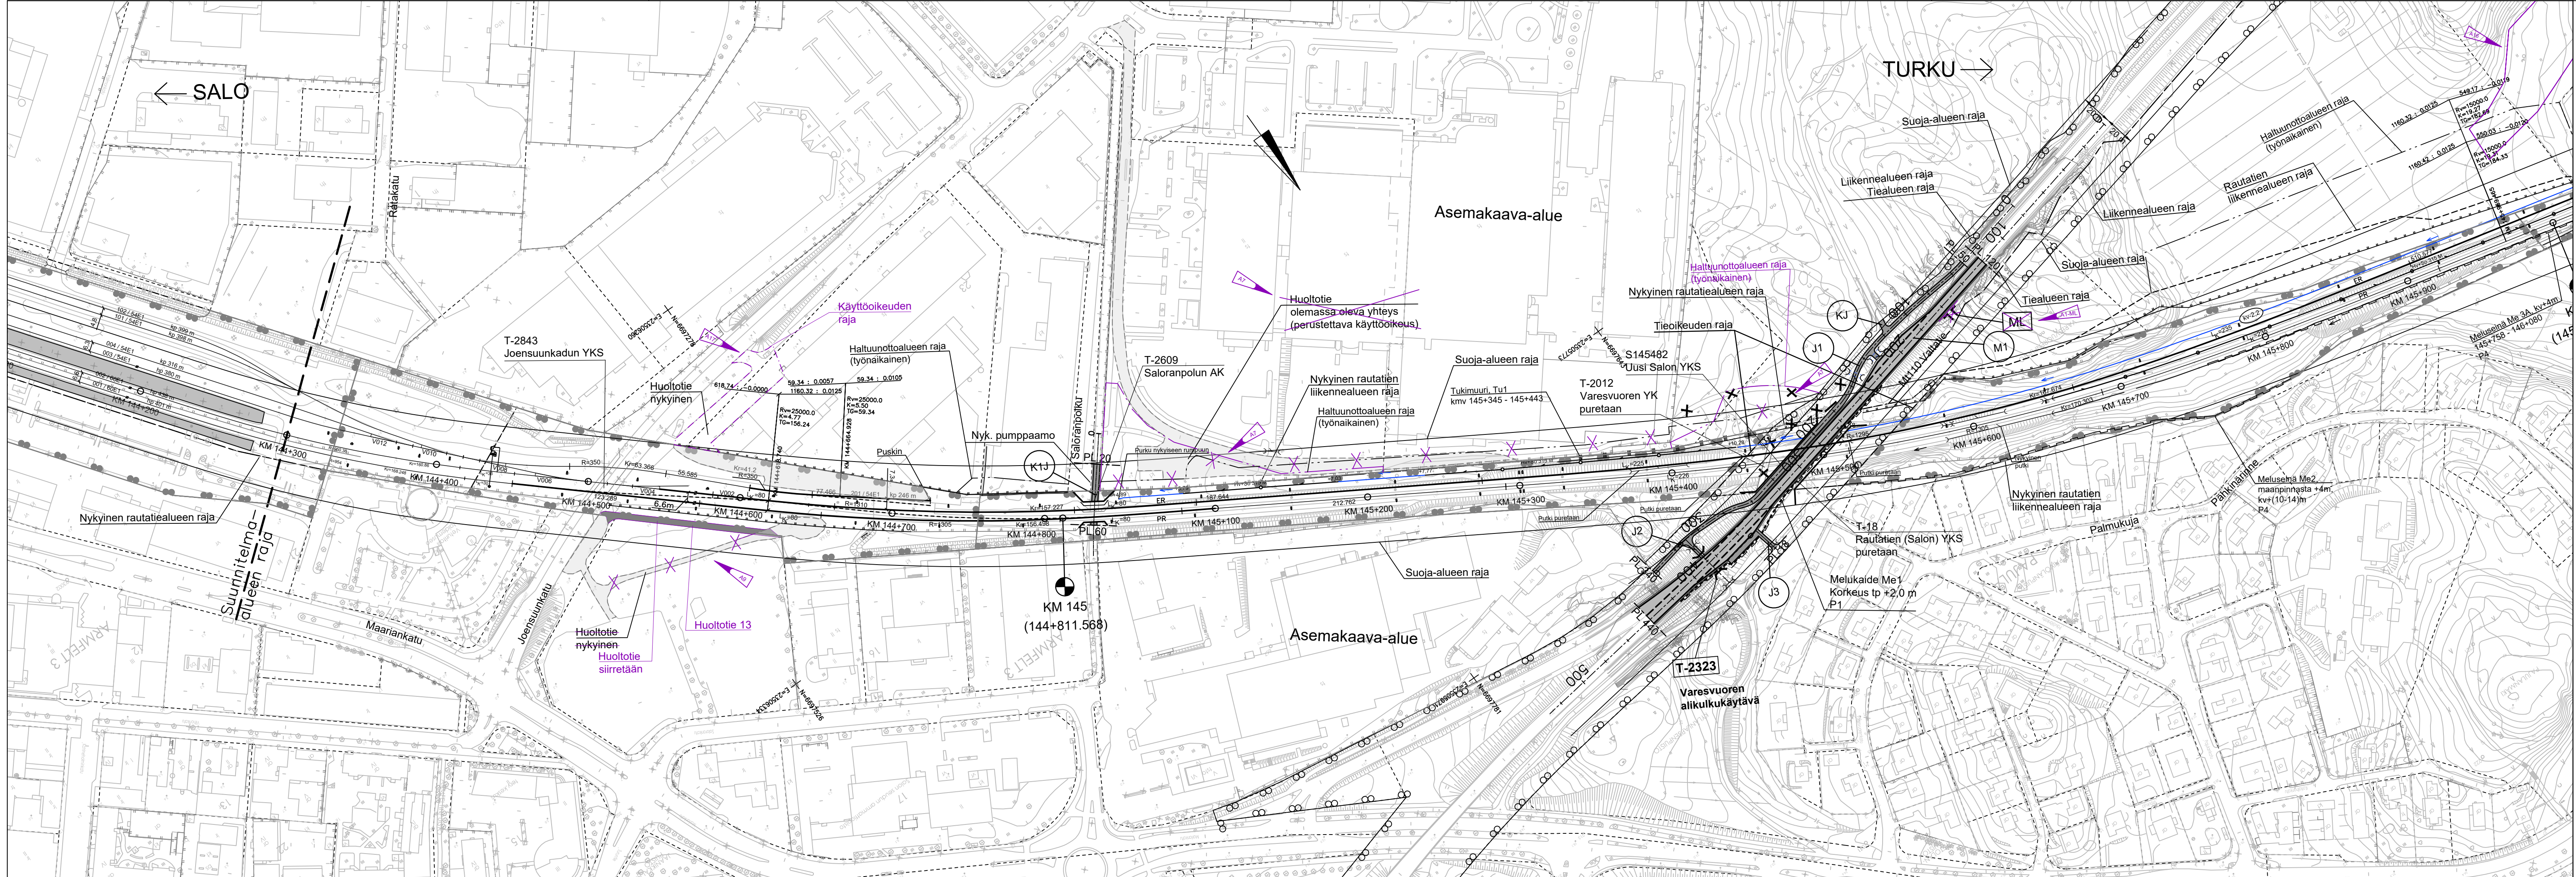

- Merkkien selitykset:
- Nykyinen raide
 - Uusi / Muutettava raide
 - Purettava raide
 - Nykyinen vaihde
 - Uusi vaihde
 - Nykyinen laitur
 - Nykyinen rautatiealueen raja
 - Rautatiealueen raja
 - Nykyinen rautatien liikennealueen raja
 - Suoja-alueen raja
 - Suoja-aita
 - Nykyinen suoja-aita
 - Meluseinä
 - Työnaikaisen haltuunottoalueen raja
 - Asemakaava-alueen raja
 - Nykyinen ratasähköpylväs portaaliin
 - Uusi ratasähköpylväs portaaliin
 - Sijotusalue
 - Huoltotie
 - Huoltotie nykyinen
 - Nykyinen silta
 - Uusi silta
 - Purettava rakennus
 - Kulttuurihistoriallinen kohde

A17	Käyttöalueen raja lisäty ja lunastusrasteri poistettu	13.2.2024	MV	13.2.2024	Ahqvist
A16	Kulttuurihistorialliset kohteet lisäty	13.2.2024	HT	13.2.2024	Ahqvist
A10	Lisäty kuivatusjärjestelyt	13.2.2024	MCa	13.2.2024	TLa
A9	Huoltotie siirretty ja nimetty	13.2.2024	HT	13.2.2024	Ahqvist
A7	Haltuunottoalueen raja muutettu, käyttöalue huoltotieksi poistettu ja kiinteistörajaa muutettu	13.2.2024	MCa	13.2.2024	TLa
A1-ML	ML-liittymä poistettu	13.2.2024	MCa	13.2.2024	TLa
Muut.	Selitys	Pvm.	Tehnyt	Pvm.	Hyv.



TURUN
TUNNIN
JUNA



Hanke tai rataosa

Salo-Hajala kaksoisraide

Suunnitteluvaihe

Ratasuunnitelma

Toimittaja

Piirustuksen sisältö

Suunnitelmapaketti

KMV 144+300 - 146+000

Piirt.	22.12.2022	V. Tamminen / SW	Kuormitus	XXXX
Suunn.	22.12.2022	M. Moilanen / SW	Mittakaava	1:2000
Tark.	22.12.2022	J. Tuovinen / SW	Koordinaatti- ja korkeusjärjestelmä	ETRS-GK23/N2000
Hyv.	22.12.2022	S. Veljovaluri / SW	Rataosan nro	001

Ulkoinen tarkastaja

WELADO

Tark.	22.12.2022	J. Takkinen / Welado	Paikka	Laji	Numero	Muut.	Lehti	Lehtiä
Hyv.	30.12.2022	A. Salokangas / TTJ	1400	72	TJR05-203	X	1	28