


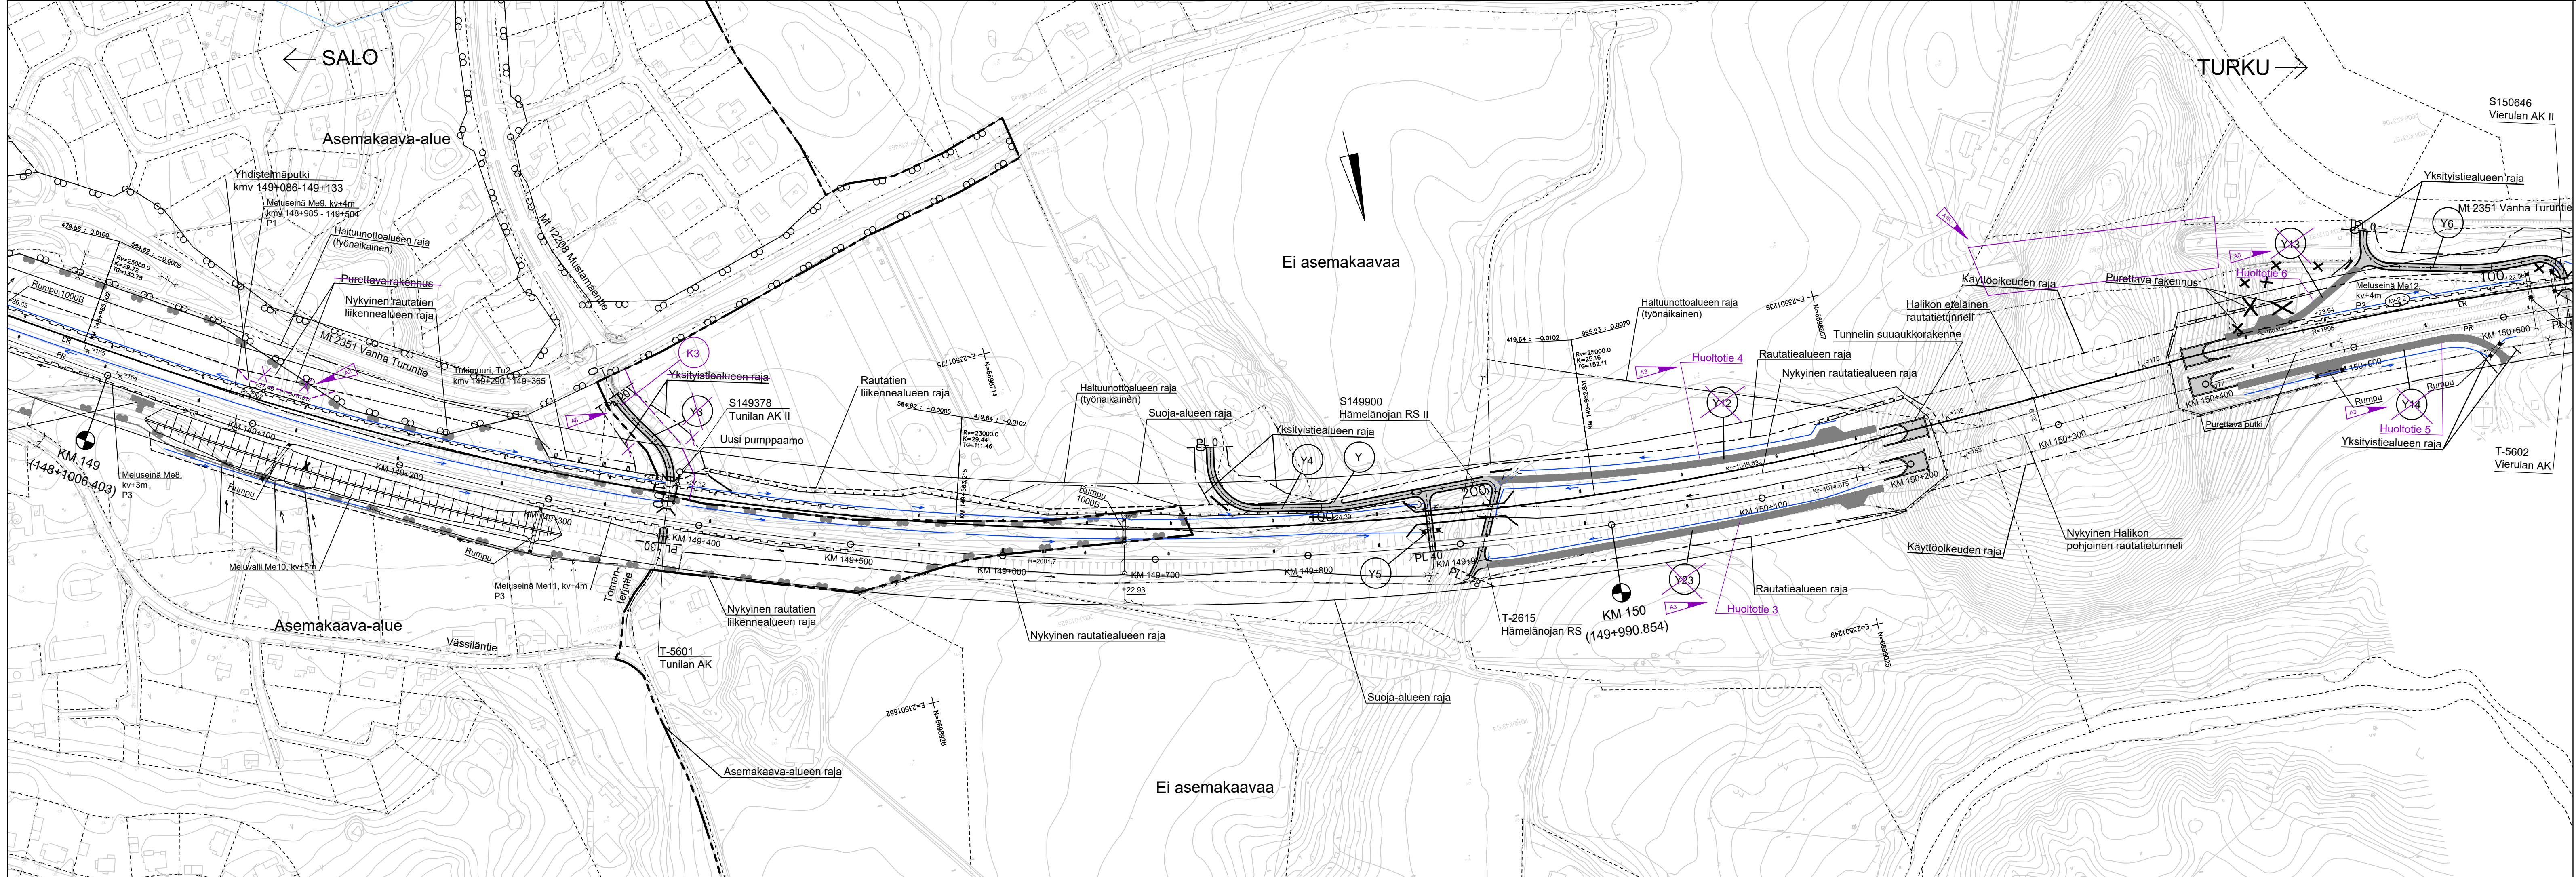

Merkkien selitykset:

- Nykyinen raide

Uusi / Muutettava raide

Purettava raide

Vxxx

Nykyinen vaihde

Vxxx

Uusi vaihde

Nykyinen laitur

Nykyinen rautatiealueen raja

Rautatiealueen raja

Nykyinen rautatien liikennealueen raja

Rautatien liikennealueen raja

Suoja-alueen raja

Suoja-aita

Nykyinen suoja-aita

Meluseinä

Työnaikaisen haltuunottoalueen raja

Asemakaava-alueen raja

Nykyinen ratasähköpölväs portaaliorella/ilman

Uusi ratasähköpölväs portaaliorella/ilman

Sijoitusalue

Huoltotie

Huoltotie nykyinen

Nykyinen silta

Uusi silta

Purettava rakennus

Kulttuurihistoriallinen kohde
- | | | | | | |
|-------|---|-----------|--------|-----------|-----------|
| A16 | Kulttuurihistorialliset kohteet lisätty | 13.2.2024 | HT | 13.2.2024 | Ahliqvist |
| A10 | Lisätty kuivatusjärjestelyt ja tarkennettu uusien rumpujen virtaussuuntanuolia. | 13.2.2024 | HT | 13.2.2024 | Ahliqvist |
| A8 | Yksitystiealue poistettu, asemakaava-alueen rajaa siirretty ja väylän | 13.2.2024 | HT | 13.2.2024 | Ahliqvist |
| A3 | Yksitystiet Y12, Y23, Y13 ja Y14 muutettu huoltoteiksi. | 13.2.2024 | MCA | 13.2.2024 | Tla |
| A2 | Rautatien liikennealueen rajaa muutettu ja aiemmin purettavaksi esitetyt rakennukset säilytetään. | 13.2.2024 | MCA | 13.2.2024 | Tla |
| Muut. | Sellitys | Pvm. | Tehnyt | Pvm. | Hyv. |
- TURUN TUNNIN JUNA

SITOWISE

WELADO

Hanke tai rataosa

Salo-Hajala kaksoisraide

Suunnitteluvaihe

Ratasuunnitelma

Toimittaja

Piirustuksen sisältö

Suunnitelmakartta
KMV 149+000 - 150+600

Euroopan unionin osarahoittama

Kuormitus

XXXX

Mittakaava

1:2000

Koordinaatti- ja korkeusjärjestelmä

ETRS-GK23/N2000

Rataosan nro

001

KM+M

149+000 - 150+600

Tark.

22.12.2022

V. Tamminen / SW

Suunn.

22.12.2022

M. Moilanen / SW

Tark.

22.12.2022

J. Tuovinen / SW

Hyv.

22.12.2022

S. Veljojuuri / SW

Ulkoinen tarkastaja

Tark.

22.12.2022

J. Takkinen / Welado

Hyv.

30.12.2022

A. Salokangas / Ttj

Paikka

1400

Laji

72

Numero

TJR05-203

Muut.

X

Lehti

4

Lehtiä

28