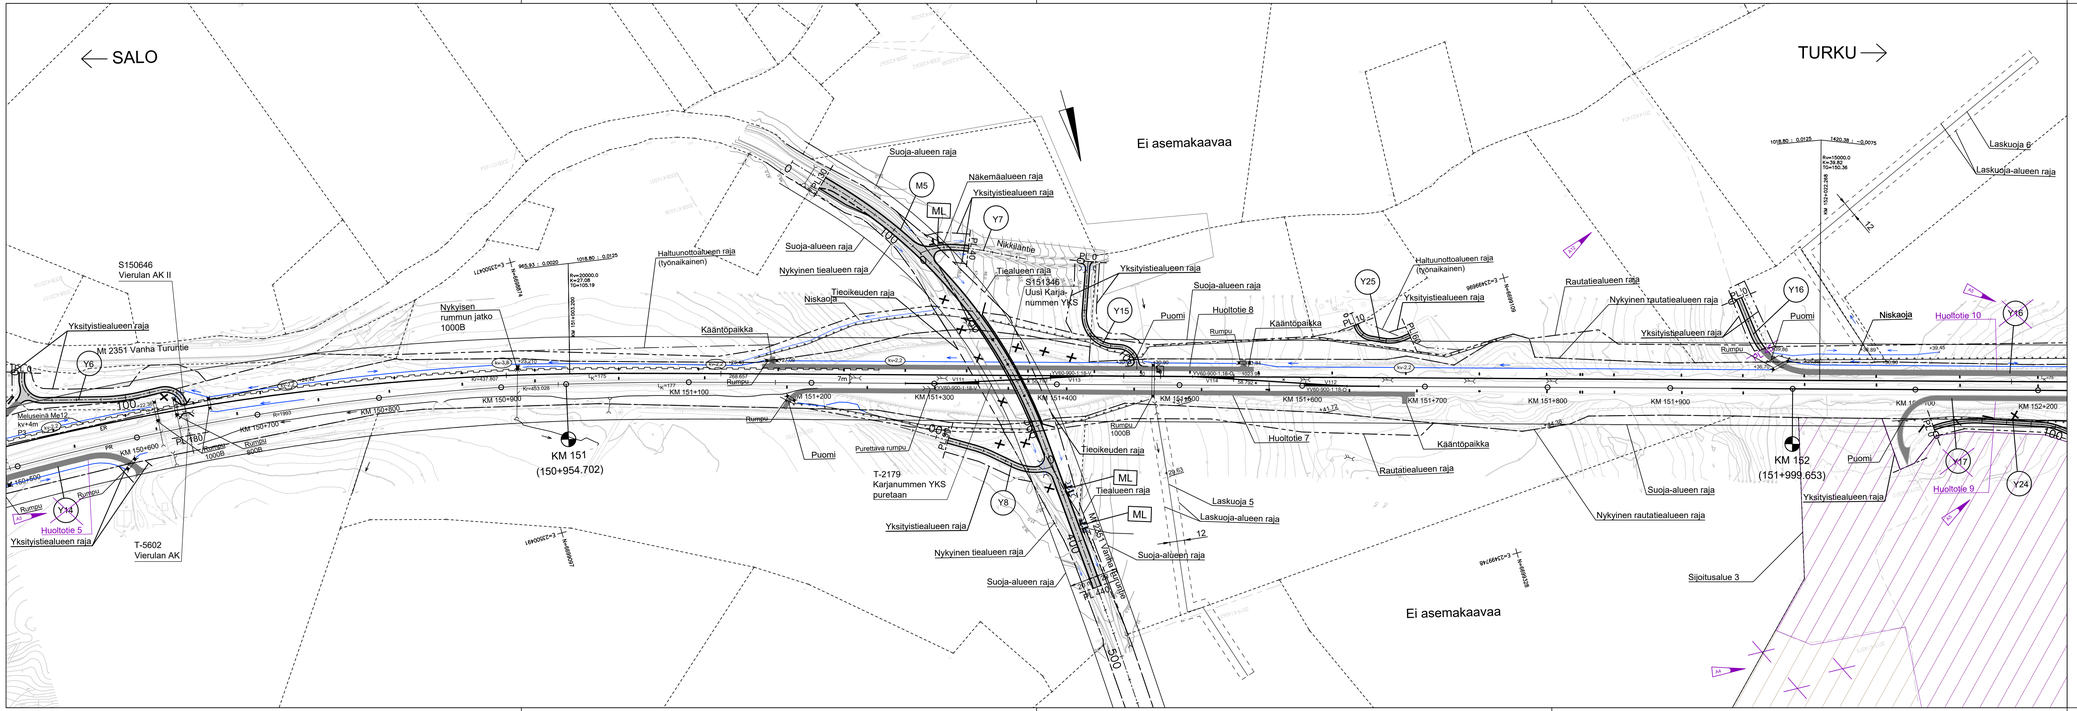
SALO
TURKU
Ei asemakaavaa
Ei asemakaavaa
Suoja-alueen raja
Näkemäalueen raja
Yksityistiealueen raja
M5
ML
Y7
Näkötäntie
Tiealueen raja
S151346
Uusi Karjanummen YKS
Y15
Y25
Y16
Y46
Y6
Y14
Y8
Y17
Y24
Haltuunottoähkeen raja (työnaikainen)
Haltuunottoalueen raja (työnaikainen)
Nykyinen tiealueen raja
Niskaoja
Tieoikeuden raja
Kääntöpaikka
Puomi
Huoltotie 8
Huoltotie 7
Huoltotie 5
Huoltotie 9
Huoltotie 10
Rumpu
Laskuoja 5
Laskuoja-alueen raja
Laskuoja 6
Laskuoja-alueen raja
Rautatiealueen raja
Nykyinen rautatiealueen raja
Rautatien liikennealueen raja
Nykyinen rautatien liikennealueen raja
Sijoitusalue 3
S150646
Vierulan AK II
Mt 2351 Vanha Turuntie
Meluseinä Me12
kv=4m
Puretaan 1000B
Rumpu 1000B
Puretaan 1000B
Puretaan 1000B
Puretaan rumpu
T-2179
Karjanummen YKS
puretaan
T-5602
Vierulan AK
KM 151
(150+954.702)
KM 152
(151+999.653)
KM 150+500
KM 150+600
KM 150+700
KM 150+800
KM 150+900
KM 151+100
KM 151+200
KM 151+300
KM 151+400
KM 151+500
KM 151+600
KM 151+700
KM 151+800
KM 151+900
KM 152+200
Nykyisen rummun jatko 1000B
Kääntöpaikka
Yksityistiealueen raja
Nykyinen tiealueen raja
Suoja-alueen raja
Tieoikeuden raja
Tiealueen raja
Yksityistiealueen raja
Nykyinen tiealueen raja
Suoja-alueen raja
Nykyinen rautatiealueen raja
Yksityistiealueen raja
Suoja-alueen raja
Nykyinen rautatiealueen raja
Yksityistiealueen raja
Suoja-alueen raja
Niskaoja
Puomi
Huoltotie 10
Huoltotie 9
Huoltotie 5
Huoltotie 8
Huoltotie 7
Rumpu
Puretaan rumpu
Kääntöpaikka
Kääntöpaikka
Rautatiealueen raja
Rautatiealueen raja
Nykyinen rautatiealueen raja
Suoja-alueen raja
Yksityistiealueen raja
Sijoitusalue 3
Laskuoja 5
Laskuoja-alueen raja
Laskuoja 6
Laskuoja-alueen raja
Suoja-alueen raja
Suoja-alueen raja
Nykyinen tiealueen raja
Suoja-alueen raja
Yksityistiealueen raja
Yksityistiealueen raja
Yksityistieal