


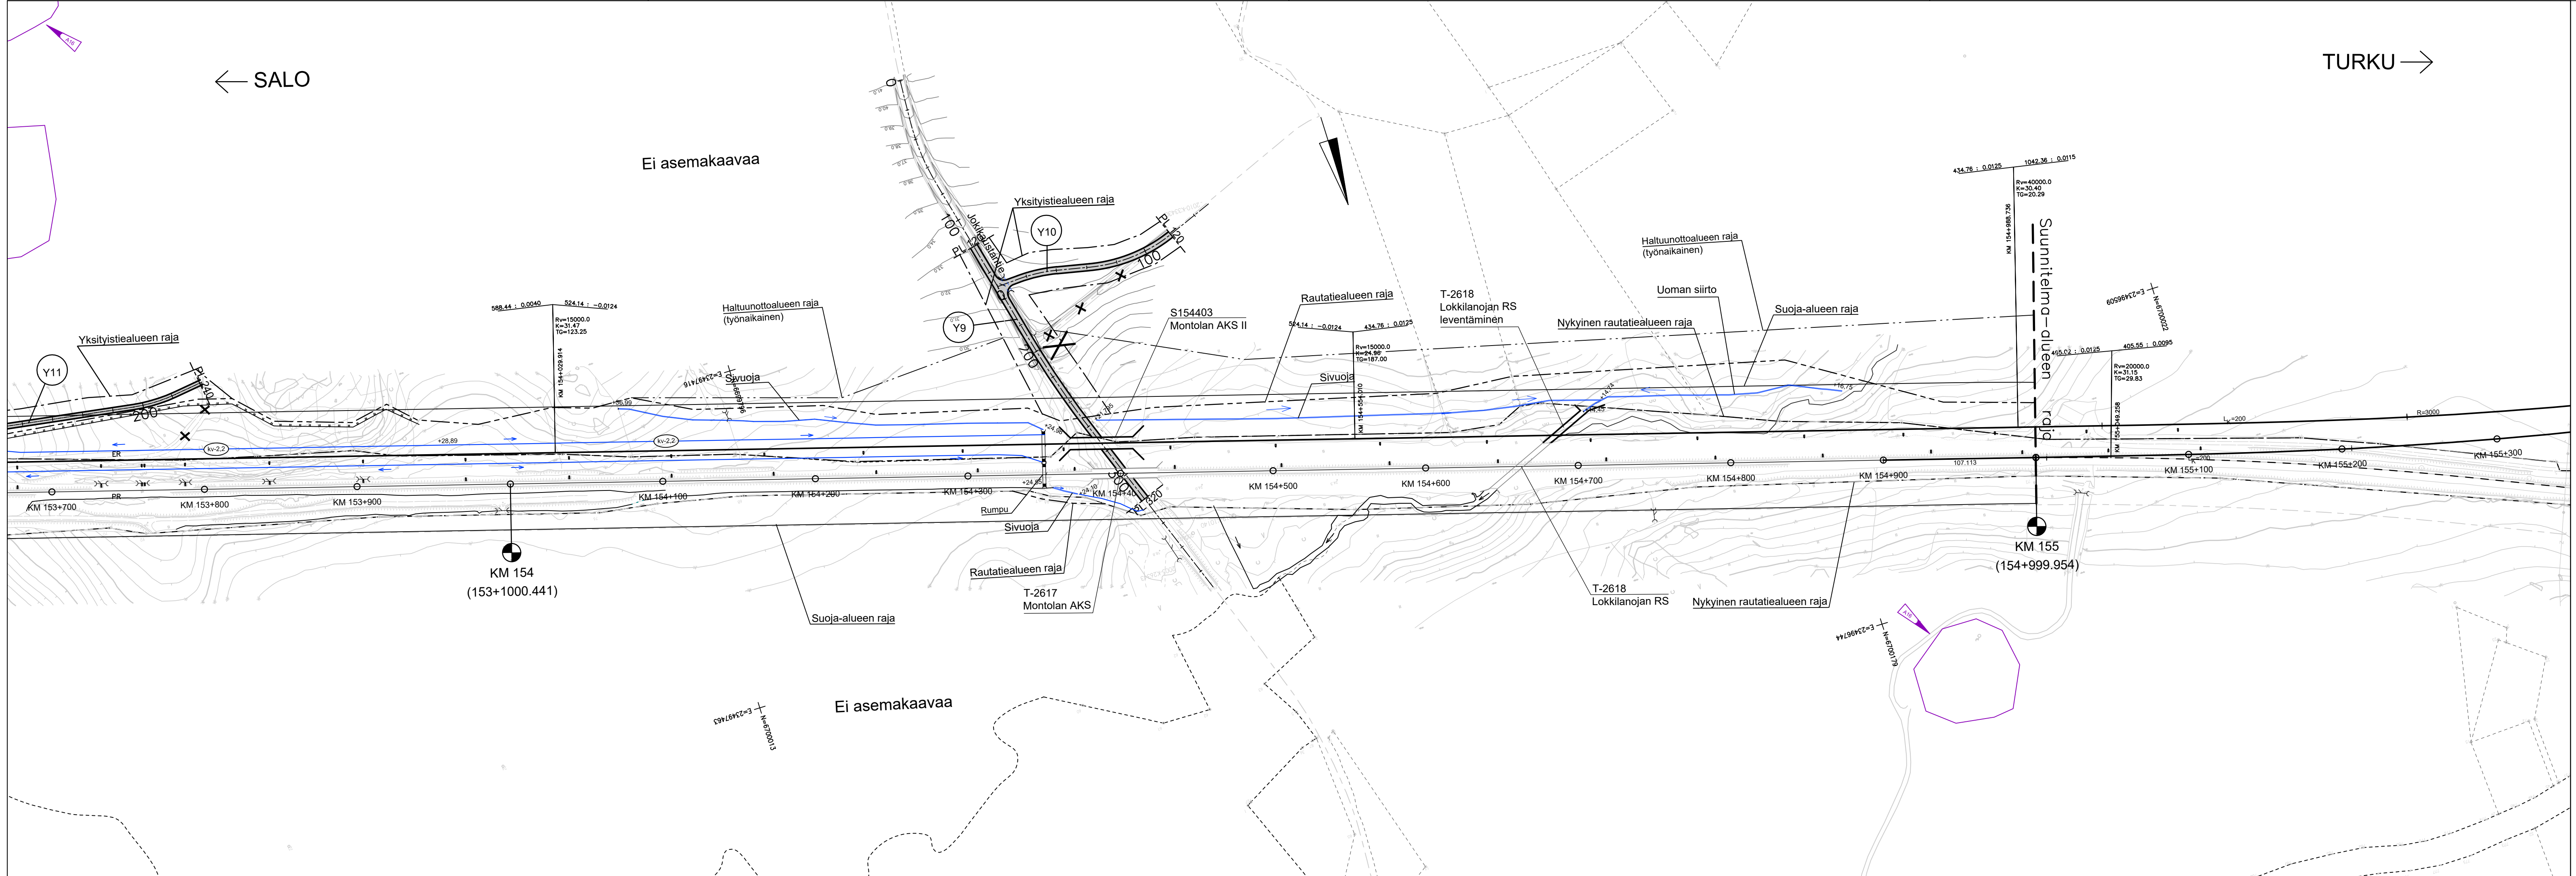

- Merkkien selitykset:
- | | | | |
|--|--|--|---|
| | Nykyinen rata | | Nykyinen ratasähköpölväs portaaliin/ilmalla |
| | Uusi / Muutettava rata | | Uusi ratasähköpölväs portaaliin/ilmalla |
| | Purettava rata | | Sijoitusalue |
| | Nykyinen vaihte | | Huoltotie |
| | Uusi vaihte | | Huoltotie nykyinen |
| | Nykyinen laitur | | Nykyinen silta |
| | Nykyinen rautatiealueen raja | | Uusi silta |
| | Rautatiealueen raja | | Purettava rakennus |
| | Nykyinen rautatien liikennealueen raja | | Kulttuurihistoriallinen kohde |
| | Rautatien liikennealueen raja | | |
| | Suoja-alueen raja | | |
| | Suoja-aita | | |
| | Nykyinen suoja-aita | | |
| | Meluseinä | | |
| | Työnaikaisen haltuunottoalueen raja | | |
| | Asemakaava-alueen raja | | |

A16	Kulttuurihistorialliset kohteet lisäty		13.2.2024	HT	13.2.2024	Ahlgvist		
A10	Lisäty kuivatusjärjestelyt ja tarkennettu uusien rumpujen virtausuuntanuolia		13.2.2024	HT	13.2.2024	Ahlgvist		
mut.	Selitys		Pvm.	Tehnyt	Pvm.	Hyv.		
raaja			Hanke tai rataosa					
Salo-Hajala kaksoisraide								
imittaja			Suunnitteluvaihe					
Ratasuunnitelma								
rt.	22.12.2022	V. Tamminen / SW	Piirustuksen sisältö					
unn.	22.12.2022	M. Moilanen / SW	Suunnitelmakartta					
rk.	22.12.2022	J. Tuovinen / SW	KMV 153+700 - 155+000					
v.	22.12.2022	S. Seijovuori / SW	 Euroopan unionin osarahjoittama					
Ulkoinen tarkastaja		Kuormitus					XXXX	
		Mittakaava					1:2000	
		Koordinaatti- ja korkeusjärjestelmä					ETRS-GK23/N200	
		Rataosan nro		001				
		KM+M		153+700 - 155+000				
rk.	22.12.2022	J. Takkinen / Welado	Paikka	Laji	Numero	Muut. Lehti Le		
v.	30.12.2022	A. Salokangas / TTJ	1400	72	TJR05-203	X 7 7		