


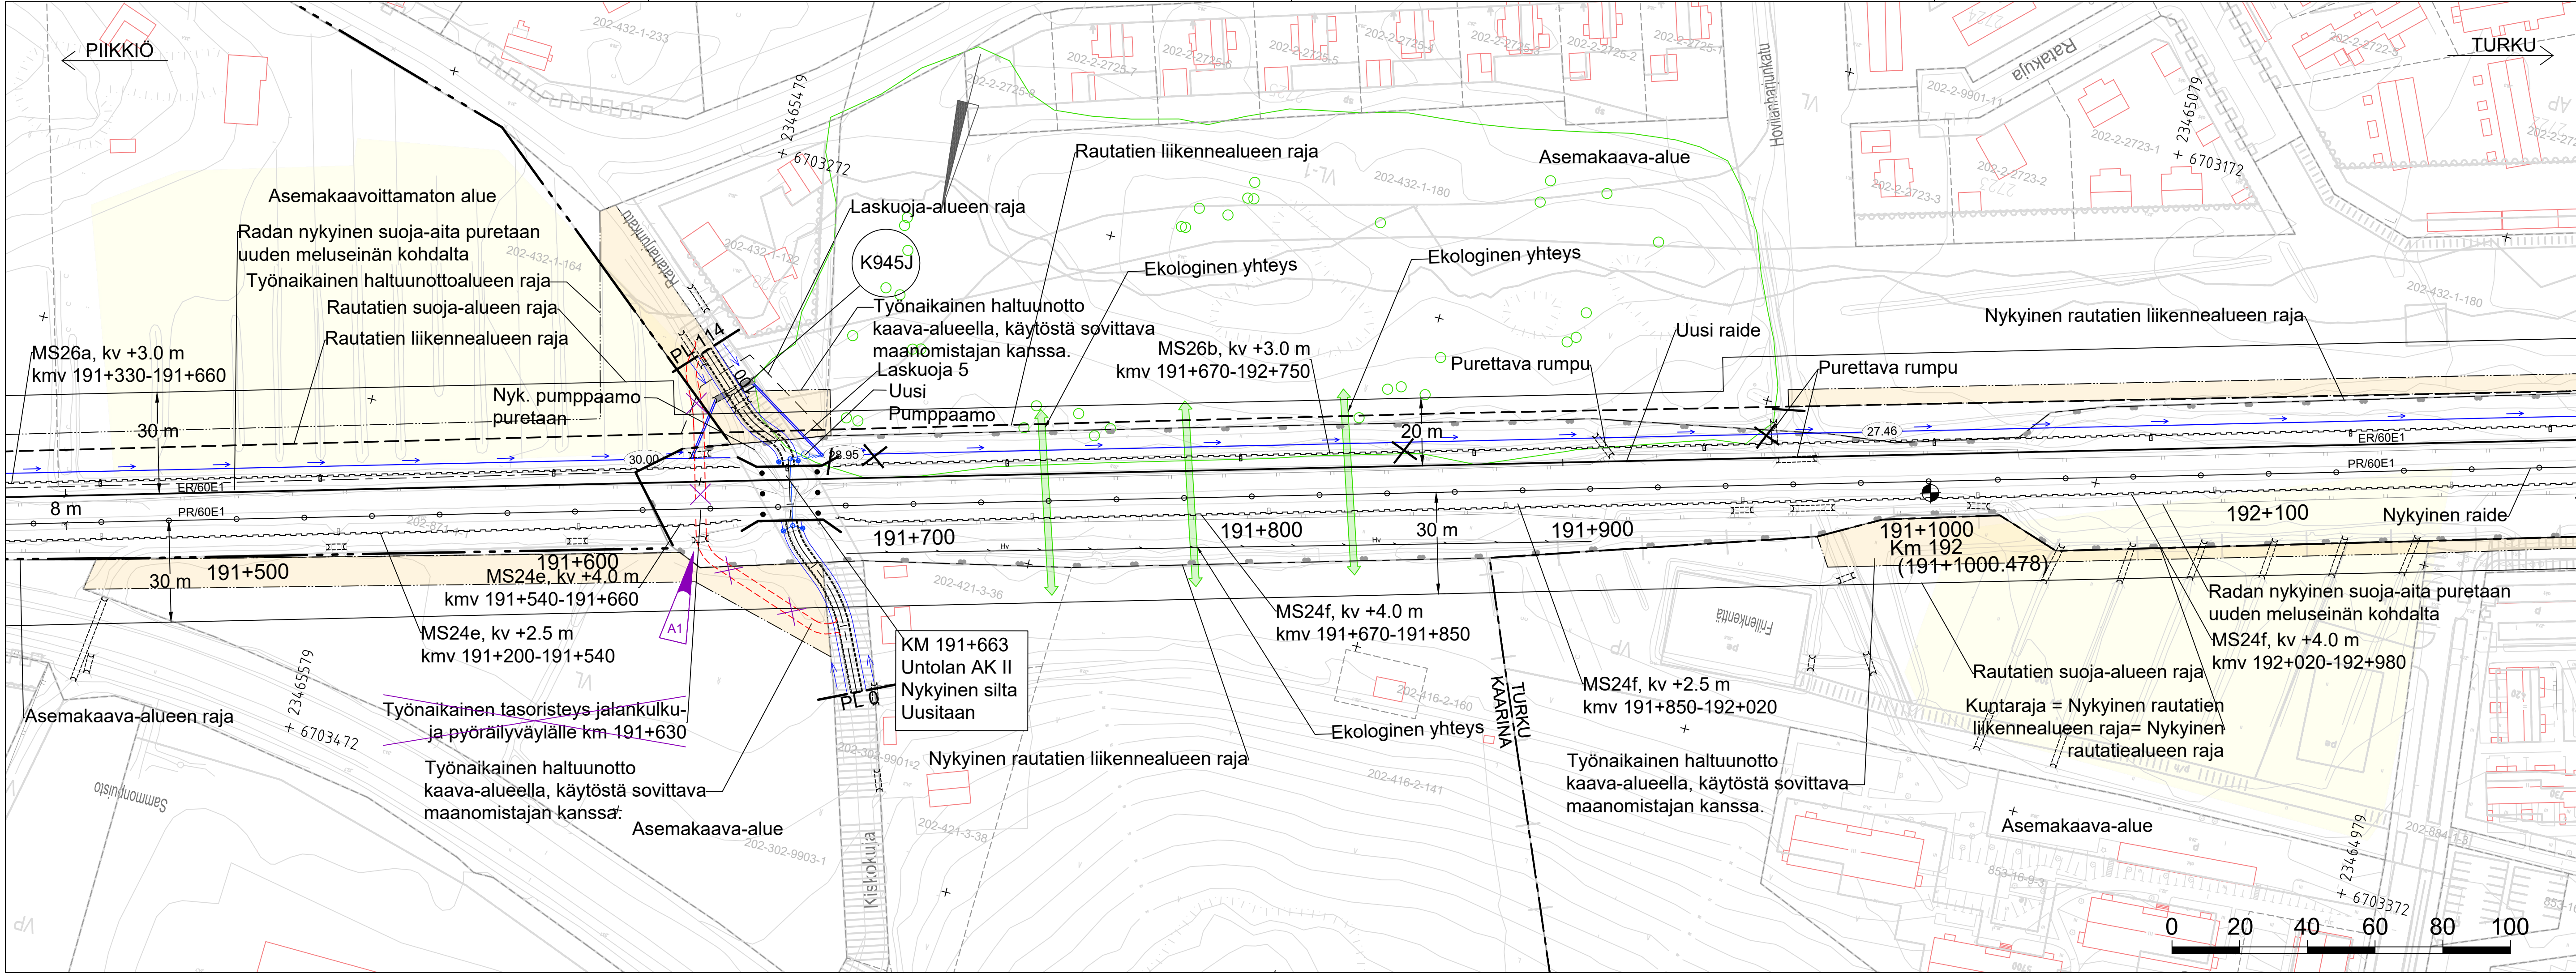

Merkintöjen selitykset:

- Nykyinen raide
- Uusi raide
- Purettava raide
- Nykyinen vaihde
- Uusi vaihde
- Nykyinen rautatiealueen raja
- Rautatiealueen raja (uusi lunastusraja)
- Nykyinen rautatien liikennealueen raja (LR)
- Rautatien liikennealueenraja (uusi LR-alueen raja)
- Suoja-alueen raja
- Kuntaraja
- Asemakaava-alueen raja
- Käyttö- ja tieoikeuden raja
- Haltuunottoalueen raja (työnaikainen)
- Laskuorajaja
- Meluseinä
- Suoja-aita
- Tukimuuri
- Puomi
- Salaoja ja kaivo
- Sivuoja, viettosuunta ja korko
- Laskuoja ja viettosuunta
- Nykyinen rumpu
- Uusi rumpu
- Uusi hulevesiviemäri, betoni ja kaivo
- Huoltotie/Pelastustie
- Nykyinen silta
- Uusi silta
- Kiinteistöraja
- Tunnus/info
- Nykyinen sähköratapylväs
- Uusi sähköratapylväs
- Purettava sähköratapylväs
- Liito-oravapuu
- Liito-orava-alue

A1	Poistettu työnaikainen tasonsteys km 191+630	5.12.2025	P. Kurthila	T. Latva
Muutos	Selitys	Pvm	Suun.	Hyv.

 Euroopan unionin osarahoittama			Hanke tai rataosa		
Tilaaaja			TURUN TUNNIN JUNA		
			Suunnitteluvaihe		
Toimittaja			Ratasuunnitelma		
			Piiiruksen sisältö		
			Suunnitelmakartta		
			Nunna-Kupittaa		
			Piir.		
			Suunn.		
Tark.			Kuormitus		
Hyv.			Mittakaava		
Ulkoinen tarkastaja			1:1000		
			Koordinaatti- ja korkeusjärjestelmä		
			Rataosan nro		
			KM+M		
Tark.			191+500 - 192+200		
Hyv.			Paikka		
Tark.			Laji		
Hyv.			Numero		
Tark.			Muut:		
Hyv.			Lehti		
Tark.			Lehtiä		
Hyv.			14.00		
Tark.			72		
Hyv.			TJR07-205-01		
Tark.			A		
Hyv.			5		
Tark.			11		