


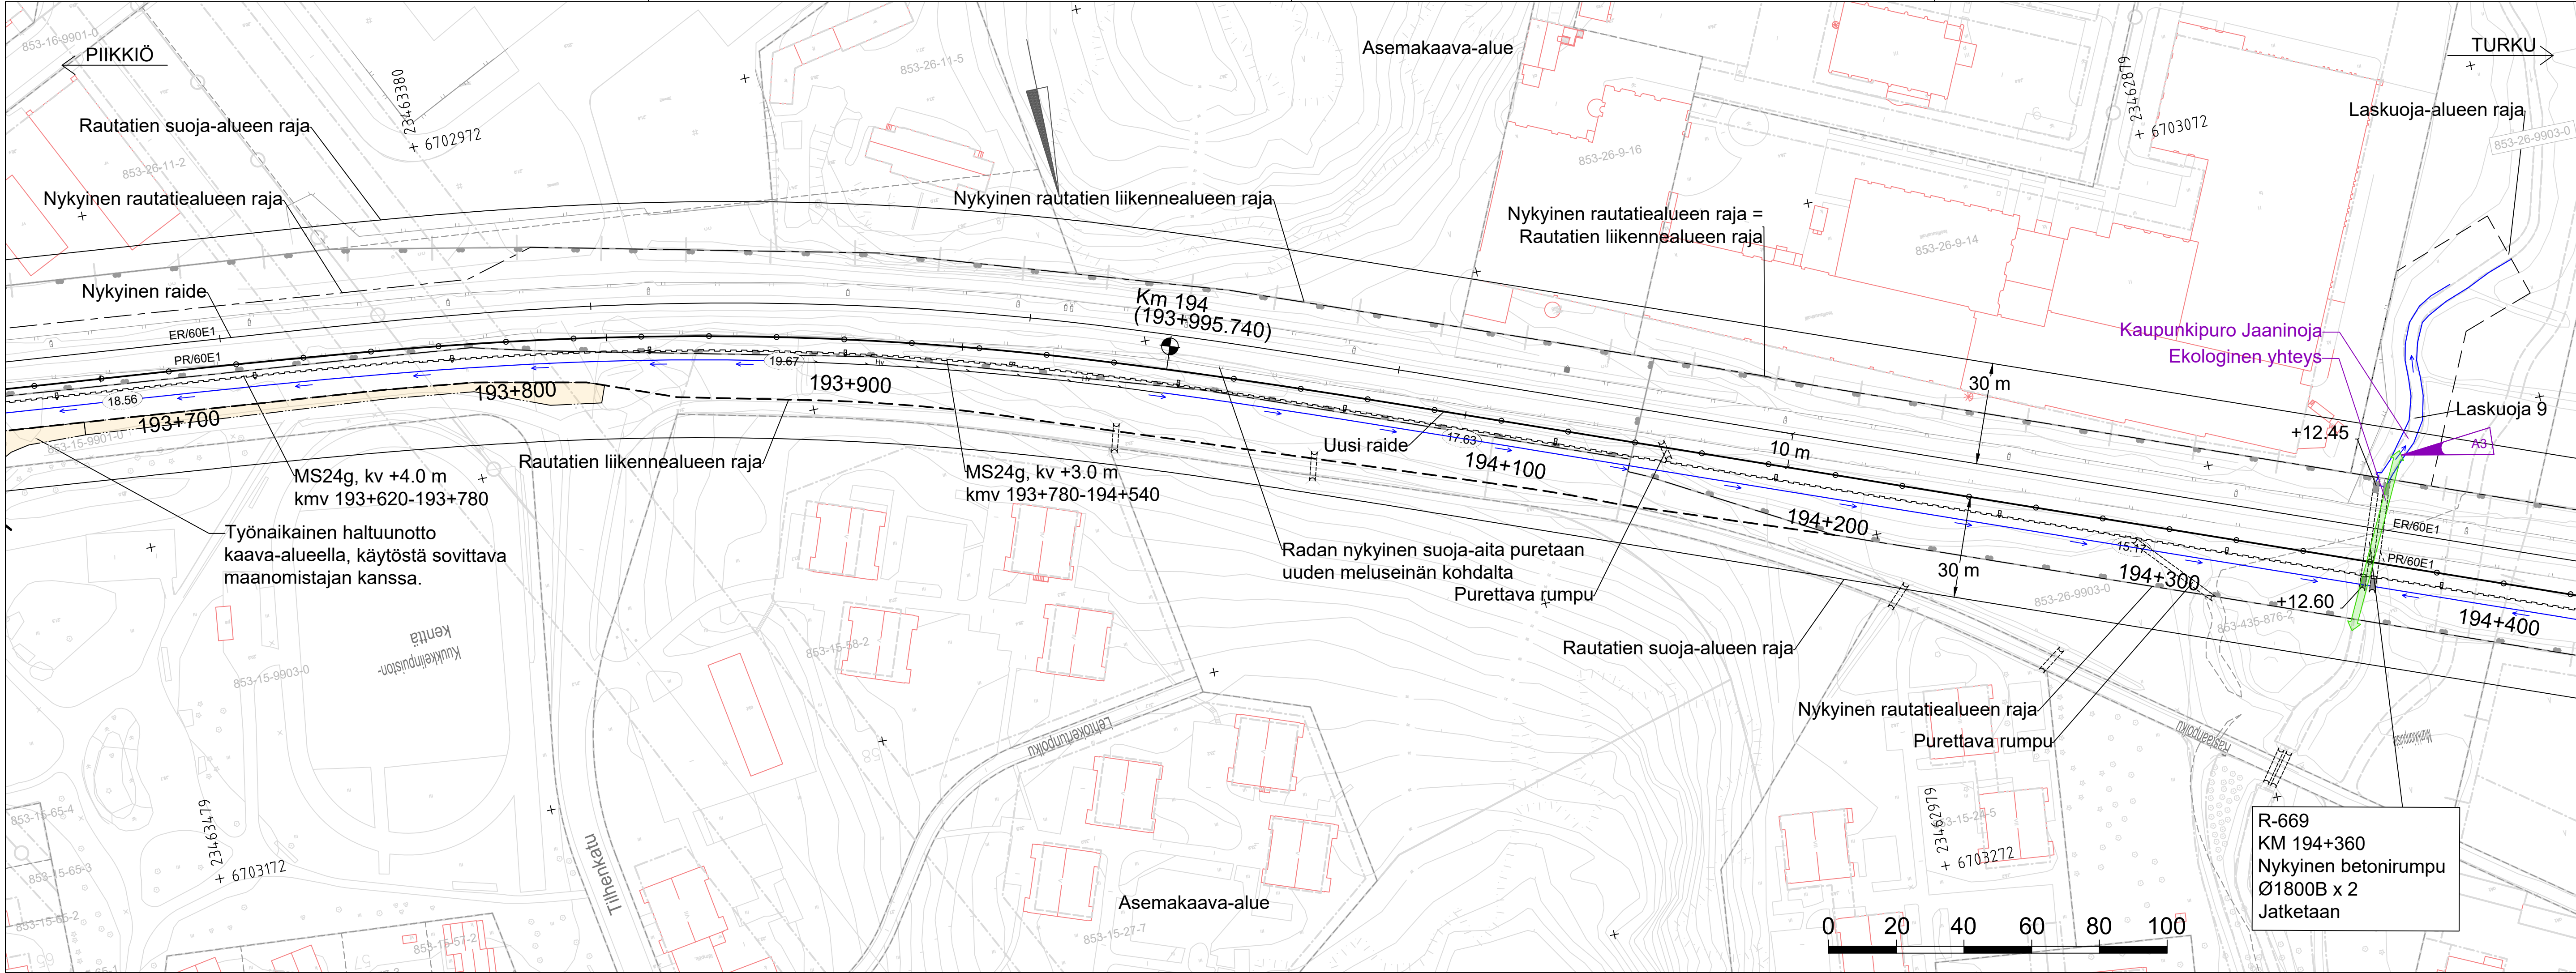

Merkintöjen selitykset:			
	Nykyinen raide		Nykyinen vaihde
	Uusi raide		Uusi vaihde
	Purettava raide		Nykyinen rautatiealueen raja
	Nykyinen rautatiealueen raja		Rautatiealueen raja (uusi lunastusraja)
	Nykyinen rautatien liikennealueen raja (LR)		Nykyinen rautatien liikennealueen raja (LR)
	Rautatien liikennealueenraja (uusi LR-alueen raja)		Suoja-alueen raja
	Kuntaraja		Kuntaraja
	Asemakaava-alueen raja		Käyttö- ja tieoikeuden raja
	Haltuunottoalueen raja (työnaikainen)		Laskuojaraja
	Meluseinä		Suoja-aita
	Tukimuuri		Puomi
	Salaoja ja kaivo		Salaoja ja kaivo
	Sivuoja, viettosuunta ja korko		Sivuoja, viettosuunta ja korko
	Laskuoja ja viettosuunta		Nykyinen rumpu
	Nykyinen rumpu		Uusi rumpu
	Uusi hulevesiviemäri, betoni ja kaivo		Uusi hulevesiviemäri, betoni ja kaivo
	Huoltotie/Pelastustie		Huoltotie/Pelastustie
	Nykyinen silta		Nykyinen silta
	Uusi silta		Uusi silta
	Kiinteistöraja		Kiinteistöraja
	Tunnus/info		Tunnus/info
	Nykyinen sähköratapylvä		Nykyinen sähköratapylvä
	Uusi sähköratapylvä		Uusi sähköratapylvä
	Purettava sähköratapylvä		Purettava sähköratapylvä
	Liito-oravapuu		Liito-oravapuu
	Liito-orava-alue		Liito-orava-alue

A3	Lisätty Jaaninojan ekologinen yhteys	5.12.2025	P. Kurttila	T. Latva
Muutos	Selitys	Pvm	Suun.	Hyv.



Euroopan unionin
osarahoittama

Tilaaja TURUN TUNNIN JUNA			Hanke tai rataosa TURUN TUNNIN JUNA					
Toimittaja SWECO 			Suunnitteluvaihe Ratasuunnitelma					
Piir.	31.12.2023	M. Merikanto	Piirustuksen sisältö Suunnitelmakartta Nunna-Kupittaa					
Suunn.	31.12.2023	M. Merikanto						
Tark.	31.12.2023	A. Korhonen						
Hyv.	31.12.2023	S. Laakso						
Ulkoinen tarkastaja WELADO			Kuormitus					
Tark.	31.3.2024	J. Takkinen	Koordinaatti- ja korkeusjärjestelmä ETRS-GK23/N2000					
Hyv.	31.3.2024	A. Salokangas / TTJ	Rataosan nro 001					
			KM+M 193+600 – 194+400					
			Paikka	Laji	Numero	Muut.	Lehti	Lehtiä
			14 00	72	TJR07-205-01	A	8	11