


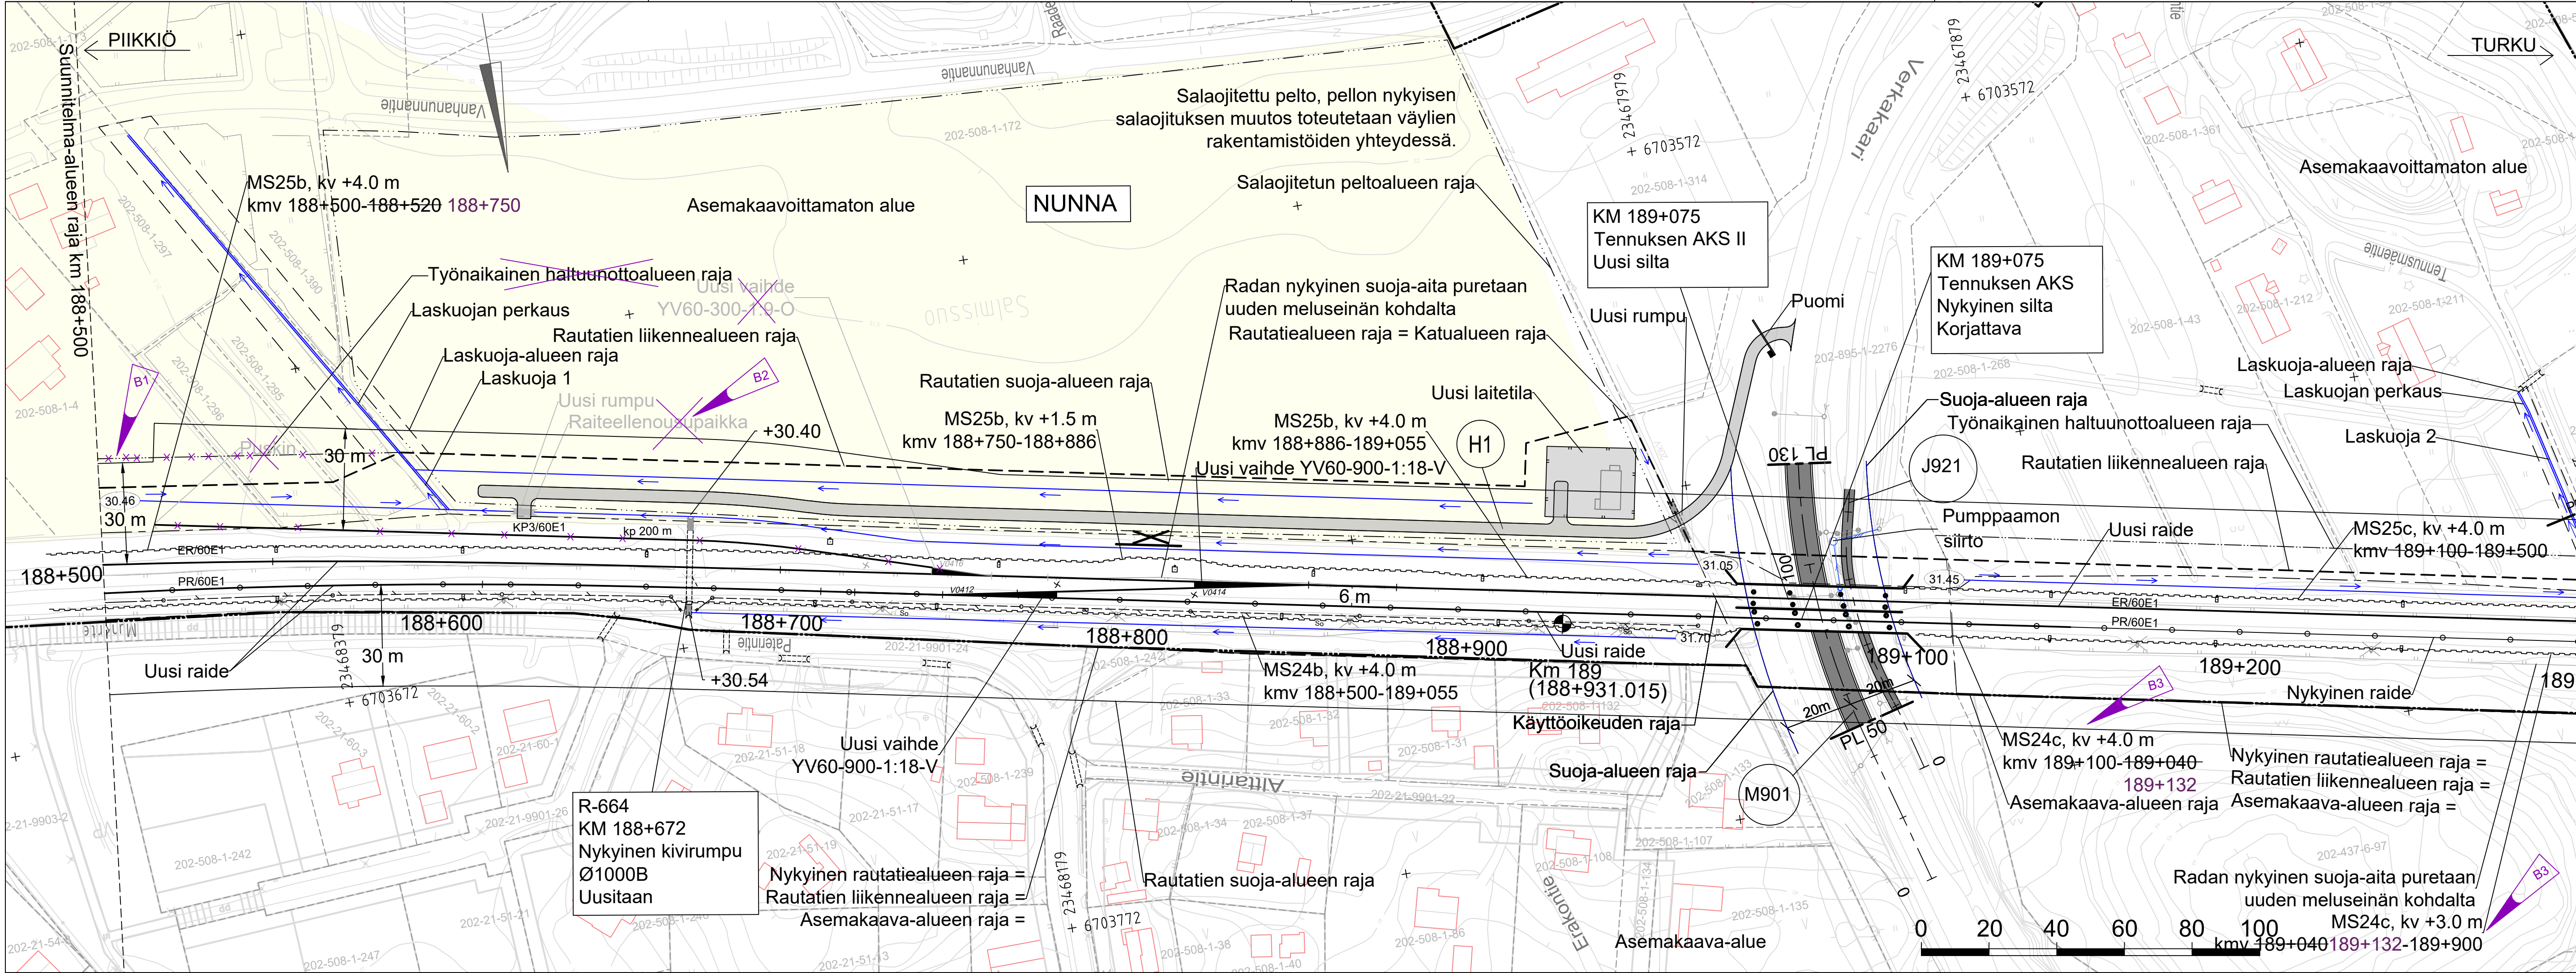

- Merkintöjen selitykset:
- Nykyinen raide
 - Uusi raide
 - Purettava raide
 - Nykyinen vaihde
 - Uusi vaihde
 - Nykyinen rautatiealueen raja
 - Rautatiealueen raja (uusi lunastusraja)
 - Nykyinen rautatien liikennealueen raja (LR)
 - Rautatien liikennealueenraja (uusi LR-alueen raja)
 - Suoja-alueen raja
 - Kuntaraja
 - Asemakaava-alueen raja
 - Käyttö- ja tieoikeuden raja
 - Haltuunottoalueen raja (työnaikainen)
 - Laskuojaraja
 - Meluseinä
 - Suoja-aita
 - Tukimuuri
 - Puomi
 - Salaoja ja kaivo
 - Sivuoja, viettosuunta ja korko
 - Laskuoja ja viettosuunta
 - Nykyinen rumpu
 - Uusi rumpu
 - Uusi hulevesiviemäri, betoni ja kaivo
 - Huoltotie/Pelastustie
 - Nykyinen silta
 - Uusi silta
 - Kiinteistöraja
 - Tunnus/info
 - Nykyinen sähköratapylvä
 - Uusi sähköratapylvä
 - Purettava sähköratapylvä
 - Liito-oravapuu
 - Liito-orava-alue
 - Salaojitettu peltoalueen raja
 - Tien suoja-alueen raja

B3	Meluseinän kilometrilukemaa päivitetty	20.2.2026	M. Merikanto	T. Latva
B2	Raiteellenousupaikka, raide KP3, vaihde V0416 poistettu ja meluseinää MS25b jatkettu	20.2.2026	M. Merikanto	T. Latva
B1	Työnaikaisen haltuunottoalueen poisto	20.2.2026	M. Merikanto	T. Latva
Muutos Selitys		Pvm	Suun.	Hyv.



Tilaaja		Hanke tai rataosa	
TTJ TURUN TUNNIN JUNA		TURUN TUNNIN JUNA	
Toimittaja		Suunnitteluvaihe	
SWECO		Ratasuunnitelma	
		Piiuksen sisältö	
		Suunnitelmakartta	
		Nunna-Kupittaa	
Piir.	31.12.2023	M. Merikanto	
Suun.	31.12.2023	M. Merikanto	
Tark.	31.12.2023	A. Korhonen	
Hyv.	31.12.2023	S. Laakso	
Ulkoinen tarkastaja		Kuormitus	
WV WELADO		Mittakaava	
		1:1000	
		Koordinaatti- ja korkeusjärjestelmä	
		ETRS-GK23/N2000	
		Rataosan nro	
		001	
		KM+M	
		188+500 - 189+300	
Tark.	31.3.2024	J. Takkinen	
Hyv.	31.3.2024	A. Salokangas / TTJ	
		Paikka	Laji
		1400	72
		Numero	Muut.
		TJR07-205-01	-
		Lehti	Lehtiä
		1	11