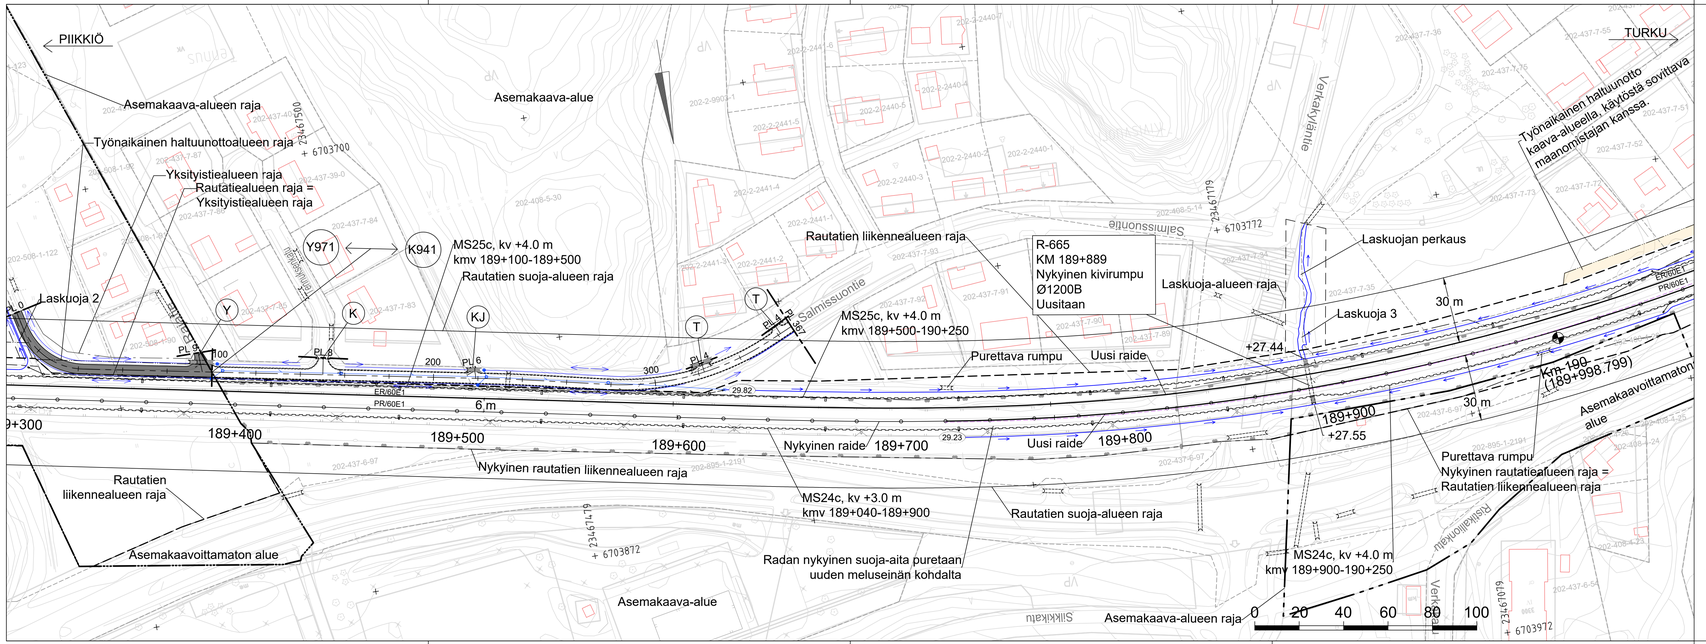
PIIKKIÖ
TURKU
Asemakaava-alueen raja
Asemakaava-alue
Työnaikainen haltuunottoalueen raja
Yksityistiealueen raja
Rautatiealueen raja = Yksityistiealueen raja
Y971
K941
MS25c, kv +4.0 m
kmv 189+100-189+500
Rautatien suoja-alueen raja
Laskuoja 2
Rautatien liikennealueen raja
R-665
KM 189+889
Nykyinen kivirumpu
Ø1200B
Uusitaan
Laskuoja-alueen raja
Laskuojan perkaus
Laskuoja 3
MS25c, kv +4.0 m
kmv 189+500-190+250
Purettava rumpu
Uusi raide
+27.44
30 m
Km 190
(189+998.799)
Asemakaavoittamaton alue
Salmissuontie
Verkatyntie
Verkatyntie
Salmisuontie
Siikkikatu
Siikkikatu
Verkatyntie
Siikkikatu
Siikkikatu
Siikkikatu