


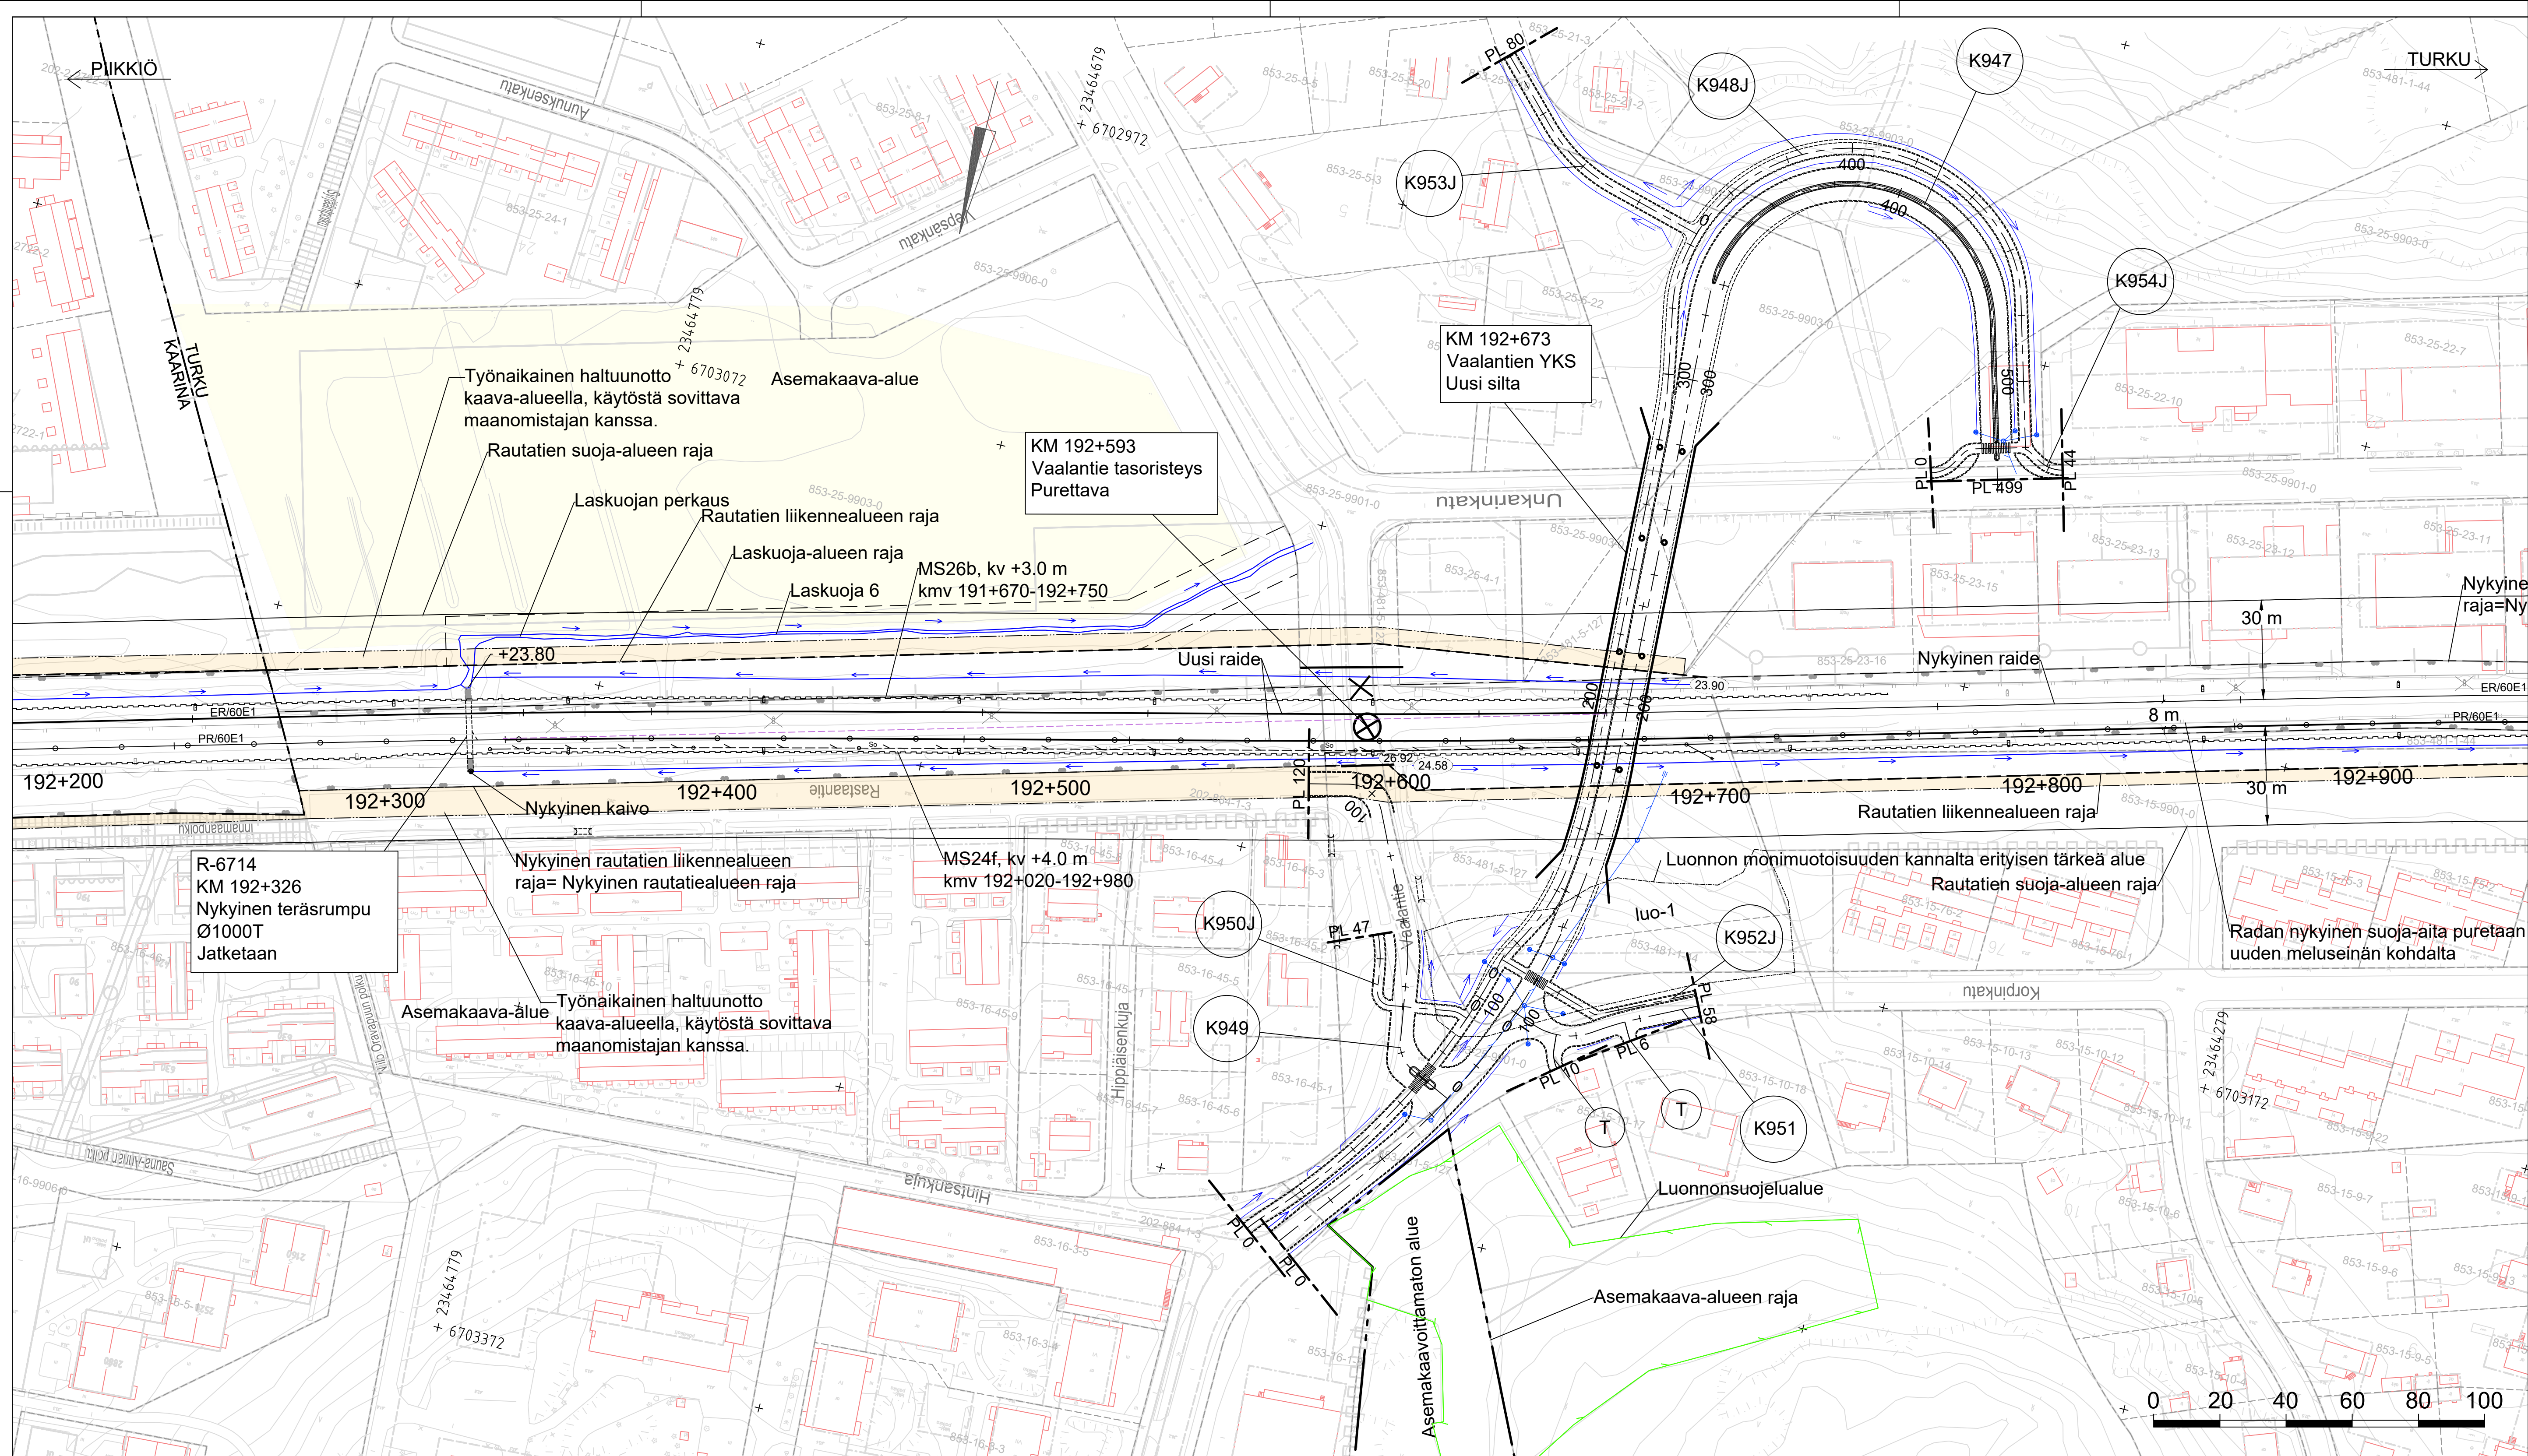

Merkintöjen selitykset:	
	Nykyinen raide
	Uusi raide
	Purettava raide
	Nykyinen vaihde
	Uusi vaihde
	Nykyinen rautatiealueen raja
	Rautatiealueen raja (uusi lunastusraja)
	Nykyinen rautatien liikennealueen raja (LR)
	Rautatien liikennealueenraja (uusi LR-alueen raja)
	Suoja-alueen raja
	Kuntaraja
	Asemakaava-alueen raja
	Käyttö- ja tieoikeuden raja
	Haltuunottoalueen raja (työnaikainen)
	Laskuojaraja
	Meluseinä
	Suoja-aita
	Tukimuri
	Puomi
	Salaoja ja kaivo
	Sivuoja, viettosuunta ja korko
	Laskuoja ja viettosuunta
	Nykyinen rumpu
	Uusi rumpu
	Uusi hulevesiviemäri, betoni ja kaivo
	Huoltotie/Pelastustie
	Nykyinen silta
	Uusi silta
	Kiinteistöraja
	Tunnus/Info
	Nykyinen sähköratapylväs
	Uusi sähköratapylväs
	Purettava sähköratapylväs
	Liito-oravapuu
	Liito-orava-alue

Euroopan unionin osarahoittama		Hanke tai rataosa	
TTJ TURUN TUNNIN JUNA		TURUN TUNNIN JUNA	
Suunnitteluvaihe		Ratasuunnitelma	
Toimittaja		Suunnitelmakartta	
SWECO		Nunna-Kupittaa	
Piirt.	31.12.2023	M. Merikanto	
Suunn.	31.12.2023	M. Merikanto	
Tark.	31.12.2023	A. Korhonen	
Hyv.	31.12.2023	S. Laakso	
Ulkoinen tarkastaja		Koordinaatti- ja korkeusjärjestelmä	
WELADO		ETRS-GK23/N2000	
		Ratasaan nro	
		001	
		KM+M	
		192+200 – 192+900	
Tark.	31.3.2024	J. Takkinen	
Hyv.	31.3.2024	A. Salokangas / TTJ	
Palkka	Laji	Número	Muut. Lehti
1400	72	TJR07-205-01	6 11