


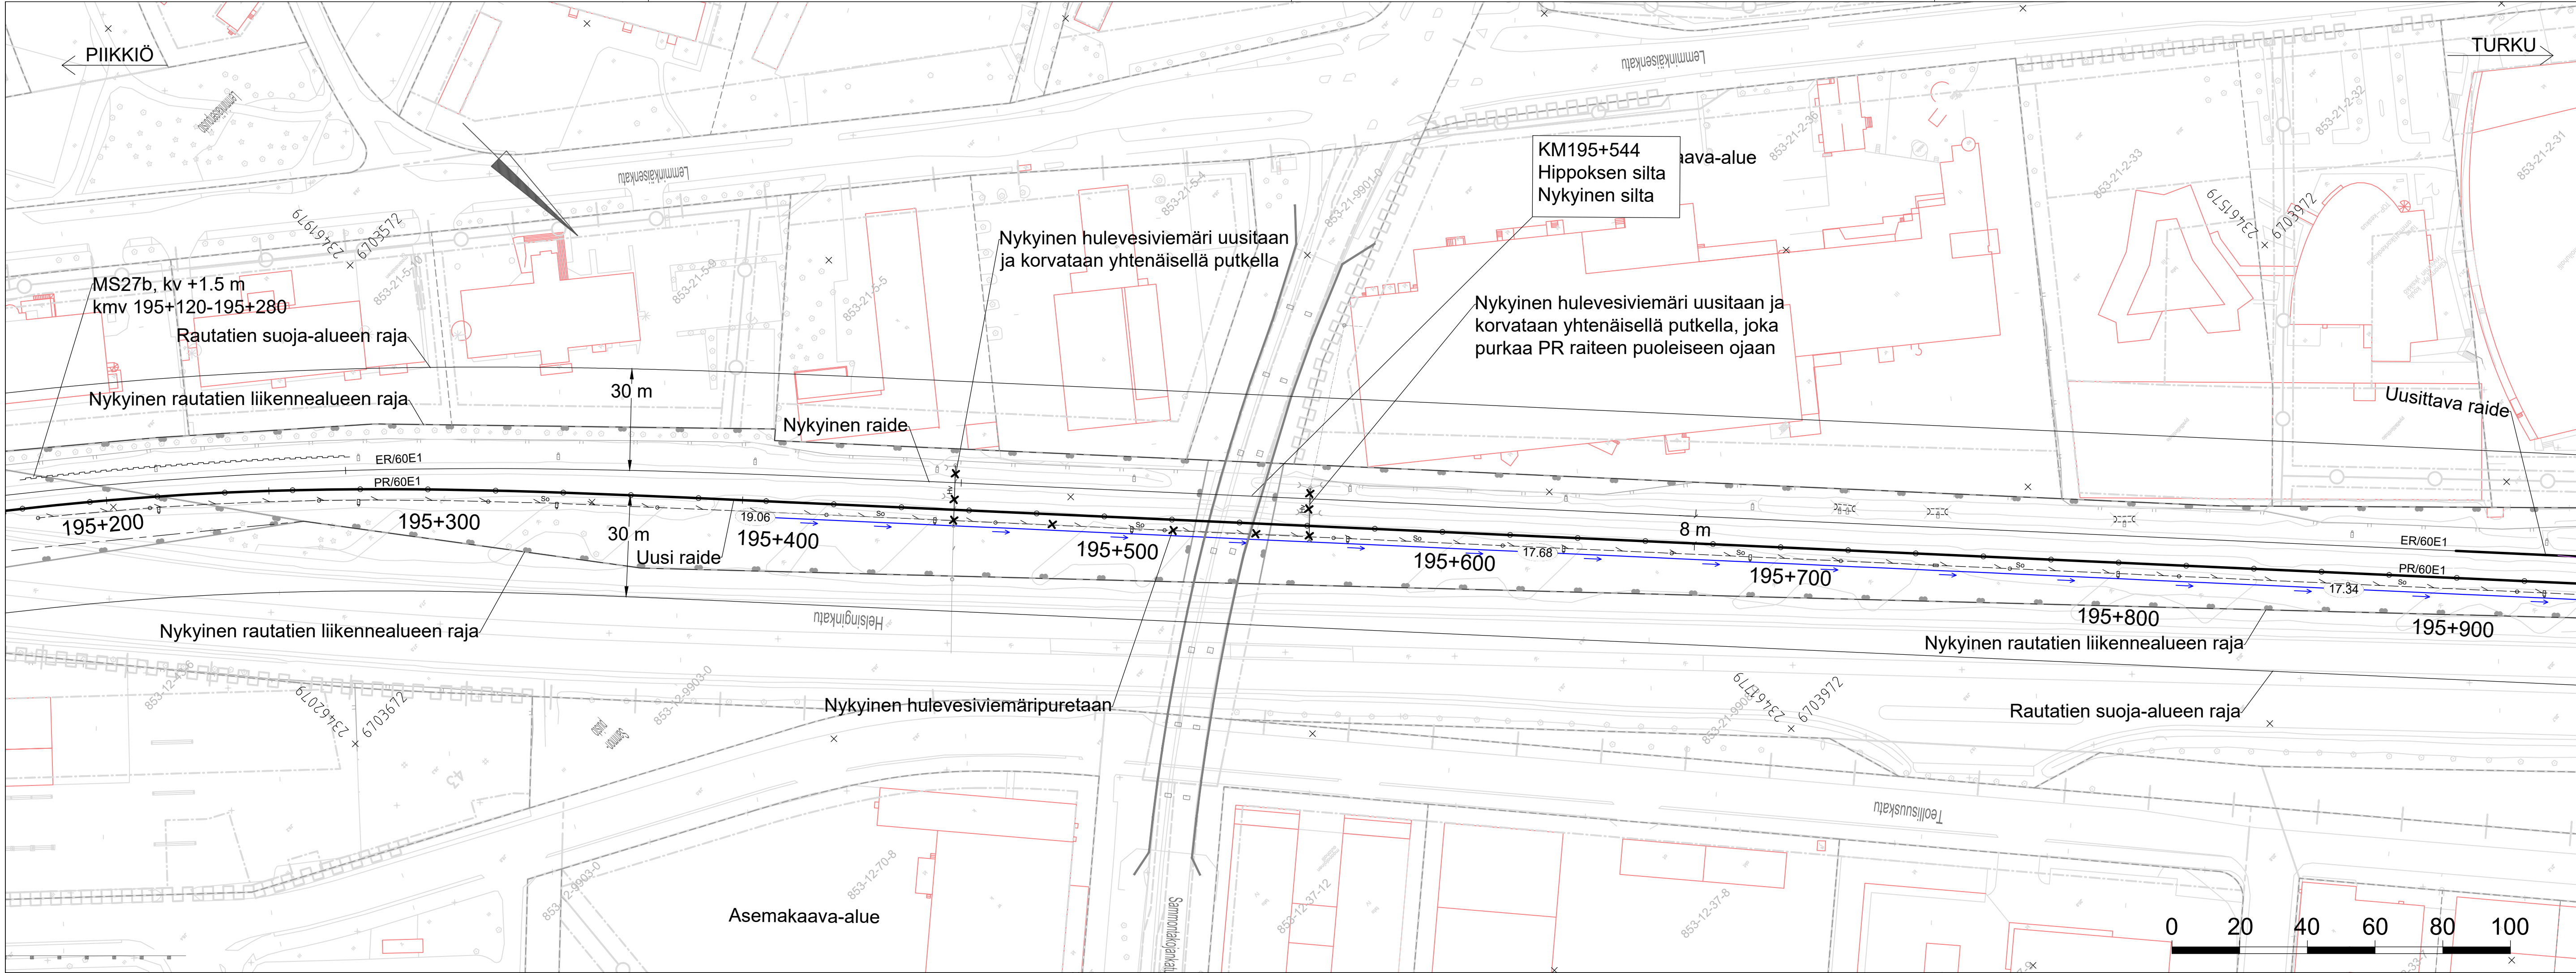

Merkintöjen selitykset:

- Nykyinen raide
- Uusi raide
- Purettava raide
- Nykyinen vaihte
- Uusi vaihte
- Nykyinen rautatiealueen raja
- Rautatiealueen raja (uusi lunastusraja)
- Nykyinen rautatien liikennealueen raja (LR)
- Rautatien liikennealueenraja (uusi LR-alueen raja)
- Suoja-alueen raja
- Kuntaraja
- Asemakaava-alueen raja
- Käyttö- ja tieoikeuden raja
- Haltuunottoalueen raja (työnaikainen)
- Laskuorajaja
- Melukaide
- Suoja-aita
- Tukimuuri
- Puomi
- Salaoja ja kaivo
- Sivuoja, viettosuunta ja korko
- Laskuoja ja viettosuunta
- Nykyinen rumpu
- Uusi rumpu
- Uusi hulevesiviemäri, betoni ja kaivo
- Huoltotie/Pelastustie
- Nykyinen silta
- Uusi silta
- Kiinteistöraja
- Tunnus/info
- Nykyinen sähköratapylväs
- Uusi sähköratapylväs
- Purettava sähköratapylväs
- Liito-oravapuu
- Liito-orava-alue



Tilaaaja			Hanke tai rataosa		
TTJ TURUN TUNNIN JUNA			TURUN TUNNIN JUNA		
Toimittaja			Suunnitteluvaihe		
SWECO			Ratasuunnitelma		
Piirt.			Pirustuksen sisältö		
31.12.2023			Suunnitelmakartta		
Suunn.			Nunna-Kupittaa		
31.12.2023			Kuormitus		
Tark.			Mittakaava		
31.12.2023			1:1000		
Hyv.			Koordinaatti- ja korkeusjärjestelmä		
31.12.2023			Rataosan nro		
Ulkoinen tarkastaja			ETRS-GK23/N2000		
WV WELADO			001		
Tark.			KM+M		
31.3.2024			195+100 - 195+900		
Hyv.			Paikka Laji Numero Muut. Lehti Lehtiä		
31.3.2024			14.00 72 TJR07-205-01 - 10 11		