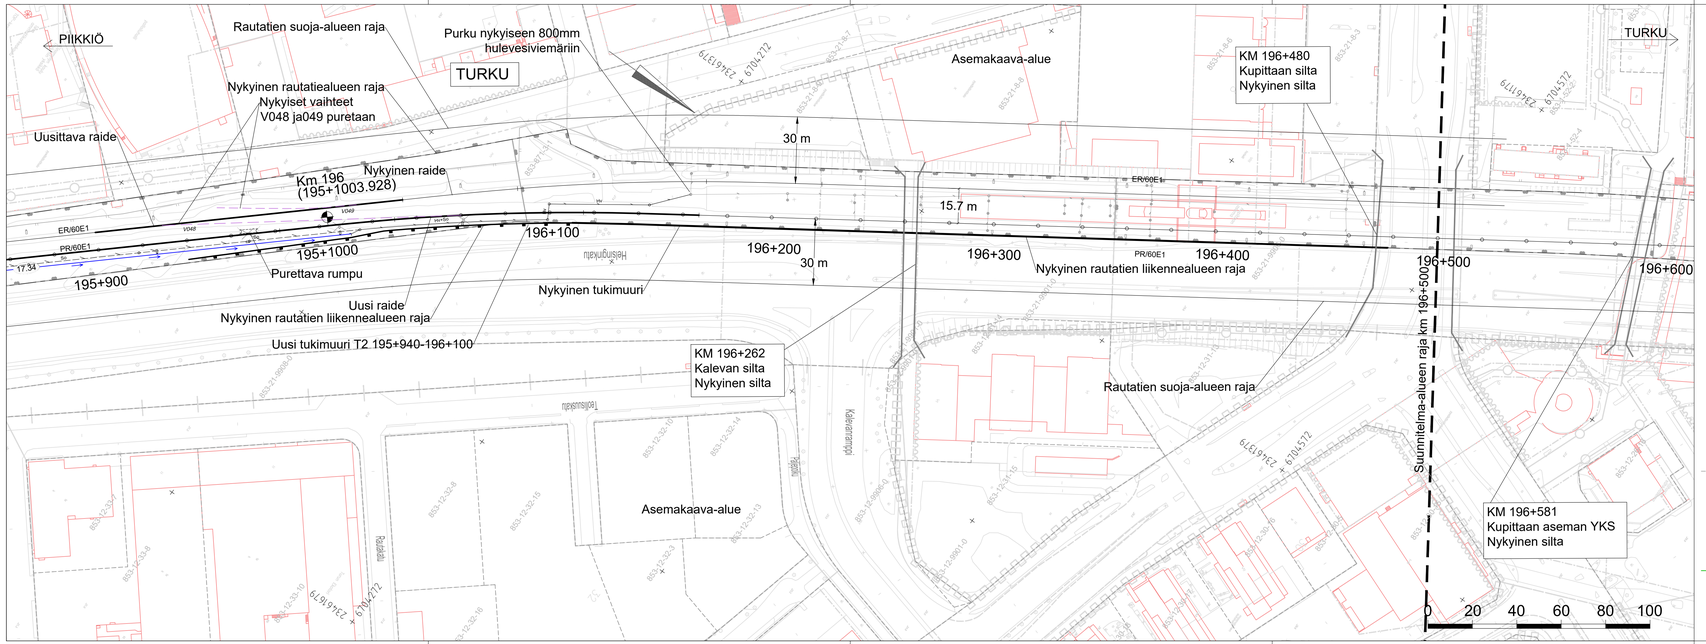

Merkintöjen selitykset:

- Nykyinen raide
- Uusi raide
- Purettava raide
- Nykyinen vaihde
- Uusi vaihde
- Nykyinen rautatiealueen raja
- Rautatiealueen raja (uusi lunastusraja)
- Nykyinen rautatien liikennealueen raja (LR)
- Rautatien liikennealueenraja (uusi LR-alueen raja)
- Suoja-alueen raja
- Kuntaraja
- Asemakaava-alueen raja
- Käyttö- ja tieoikeuden raja
- Haltuunottoalueen raja (työnaikainen)
- Laskuojaraja
- Melukaide
- Suoja-aita
- Tukimuuri
- Puomi
- Salaoja ja kaivo
- KV-2-3 Sivuoja, viettosuunta ja korko
- Laskuoja ja viettosuunta
- Nykyinen rumpu
- Uusi rumpu
- Uusi hulevesiviemäri, betoni ja kaivo
- Huoltotie/Pelastustie
- Nykyinen silta
- Uusi silta
- Kiinteistöraja
- Rxxx B1000 / Vxxx Tunnus/info
- Nykyinen sähköratapylväs
- Uusi sähköratapylväs
- Purettava sähköratapylväs
- Liito-oravapuu
- Liito-orava-alue

Euroopan unionin osarahoittama

Tilaaja: TTJ TURUN TUNNIN JUNA			Hanke ja rataosa: TURUN TUNNIN JUNA
			Suunnittelusvaihe: Ratasuunnitelma
Toimittaja: SWECO			Piirustuksen sisältö: Suunnitelmakartta Nunna-Kupittaa
Piirt.	31.12.2023	M. Merikanto	
Suunn.	31.12.2023	M. Merikanto	
Tark.	31.12.2023	A. Korhonen	Kuoroinfus
Hyv.	31.12.2023	S. Laakso	Mittakaava: 1:1000
Ulkoinen tarkastaja: WELADO			Koordinaatti- ja korkeusjärjestelmä: ETRS-GK23/N2000
			Rataosan nro: 001
			KM-M: 195+900 – 196+600
Tark.	31.3.2024	J. Takkinen	
Hyv.	31.3.2024	A. Salokangas / TTJ	

Pakka	Laji	Numero	Muut.	Lehti	Lehtiä
1400	72	TJR07-205-01	-	11	11