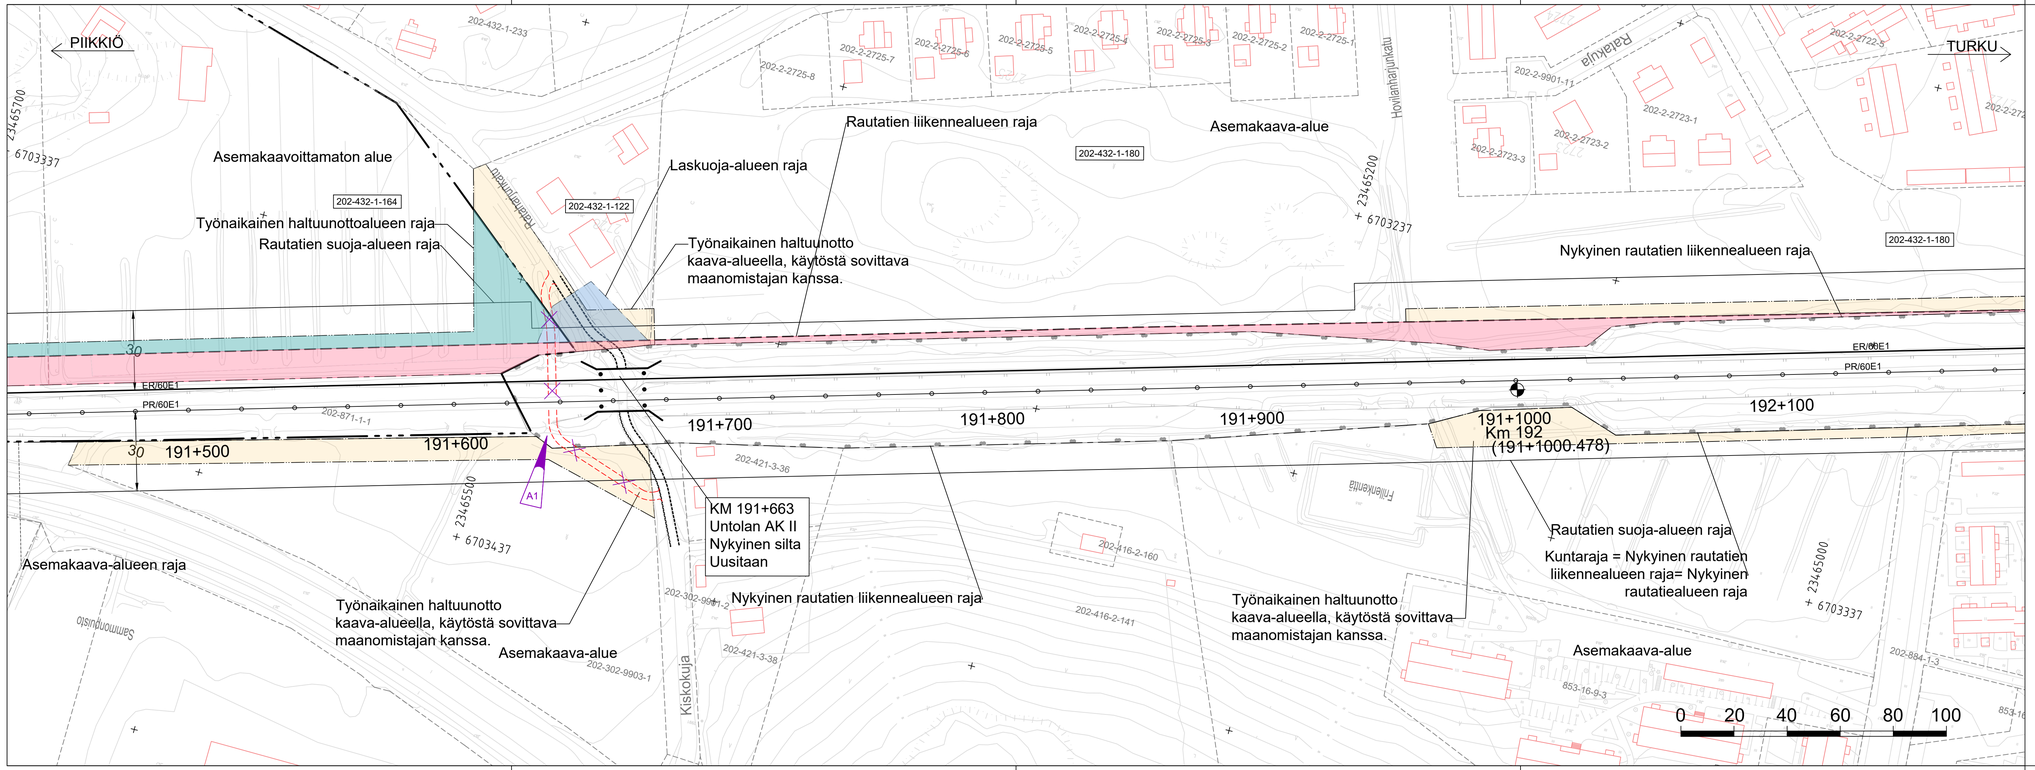

Merkintöjen selitykset:

- Nykyinen raide
- Uusi raide
- Purettava raide
- Nykyinen vaihde (Vxxx)
- Uusi vaihde (Vxxx)
- Nykyinen rautatiealueen raja
- Rautatiealueen raja (uusi lunastusraja)
- Nykyinen rautatien liikennealueen raja (LR)
- Rautatien liikennealueenraja (uusi LR-alueen raja)
- Suoja-alueen raja
- Kuntaraja
- Asemakaava-alueen raja
- Käyttö- ja tieoikeuden raja
- Haltuunottoalueen raja (työnaikainen)
- Laskuojaraja
- Nykyinen silta
- Uusi silta
- Kiinteistöraja
- Tunnus/info (Kxxx B1000 Vxxx)
- Lunastettava alue
- Laskuoja-alue
- Työnaikainen haltuunotto

Muutos	Selitys	Pvm	Suun.	Hyv.
A1	Poistettu työnaikainen tasoristeys km 191+630	5.12.2025	P. Kurttila	T. Latva

Euroopan unionin osarahoittama

Tilaaja	TURUN TUNNIN JUNA	Hanke tai rataosa	TURUN TUNNIN JUNA
		Suunnitteluvaihe	Ratasuunnitelma
Toimittaja	SWECO	Piirustuksen sisältö	Lunastuskartta Nunna-Kupittaa
Piirt.	31.12.2023 M. Merikanto		
Suunn.	31.12.2023 M. Merikanto		
Tark.	31.12.2023 A. Korhonen	Kuormitus	
Hyv.	31.12.2023 S. Laakso	Mittakaava	1:1000
Ulkoinen tarkastaja	WELADO	Koordinaatti- ja korkeusjärjestelmä	ETRS-GK23/N2000
		Rataosan nro	001
		KM-M	191+500 – 192+200
Tark.	31.3.2024 J. Takkinen	Paikka Laji Numero Muut. Lehti Lehtiä	
Hyv.	31.3.2024 A. Salokangas / TTJ	1400 72 TJR07-205-02 A 5 11	