


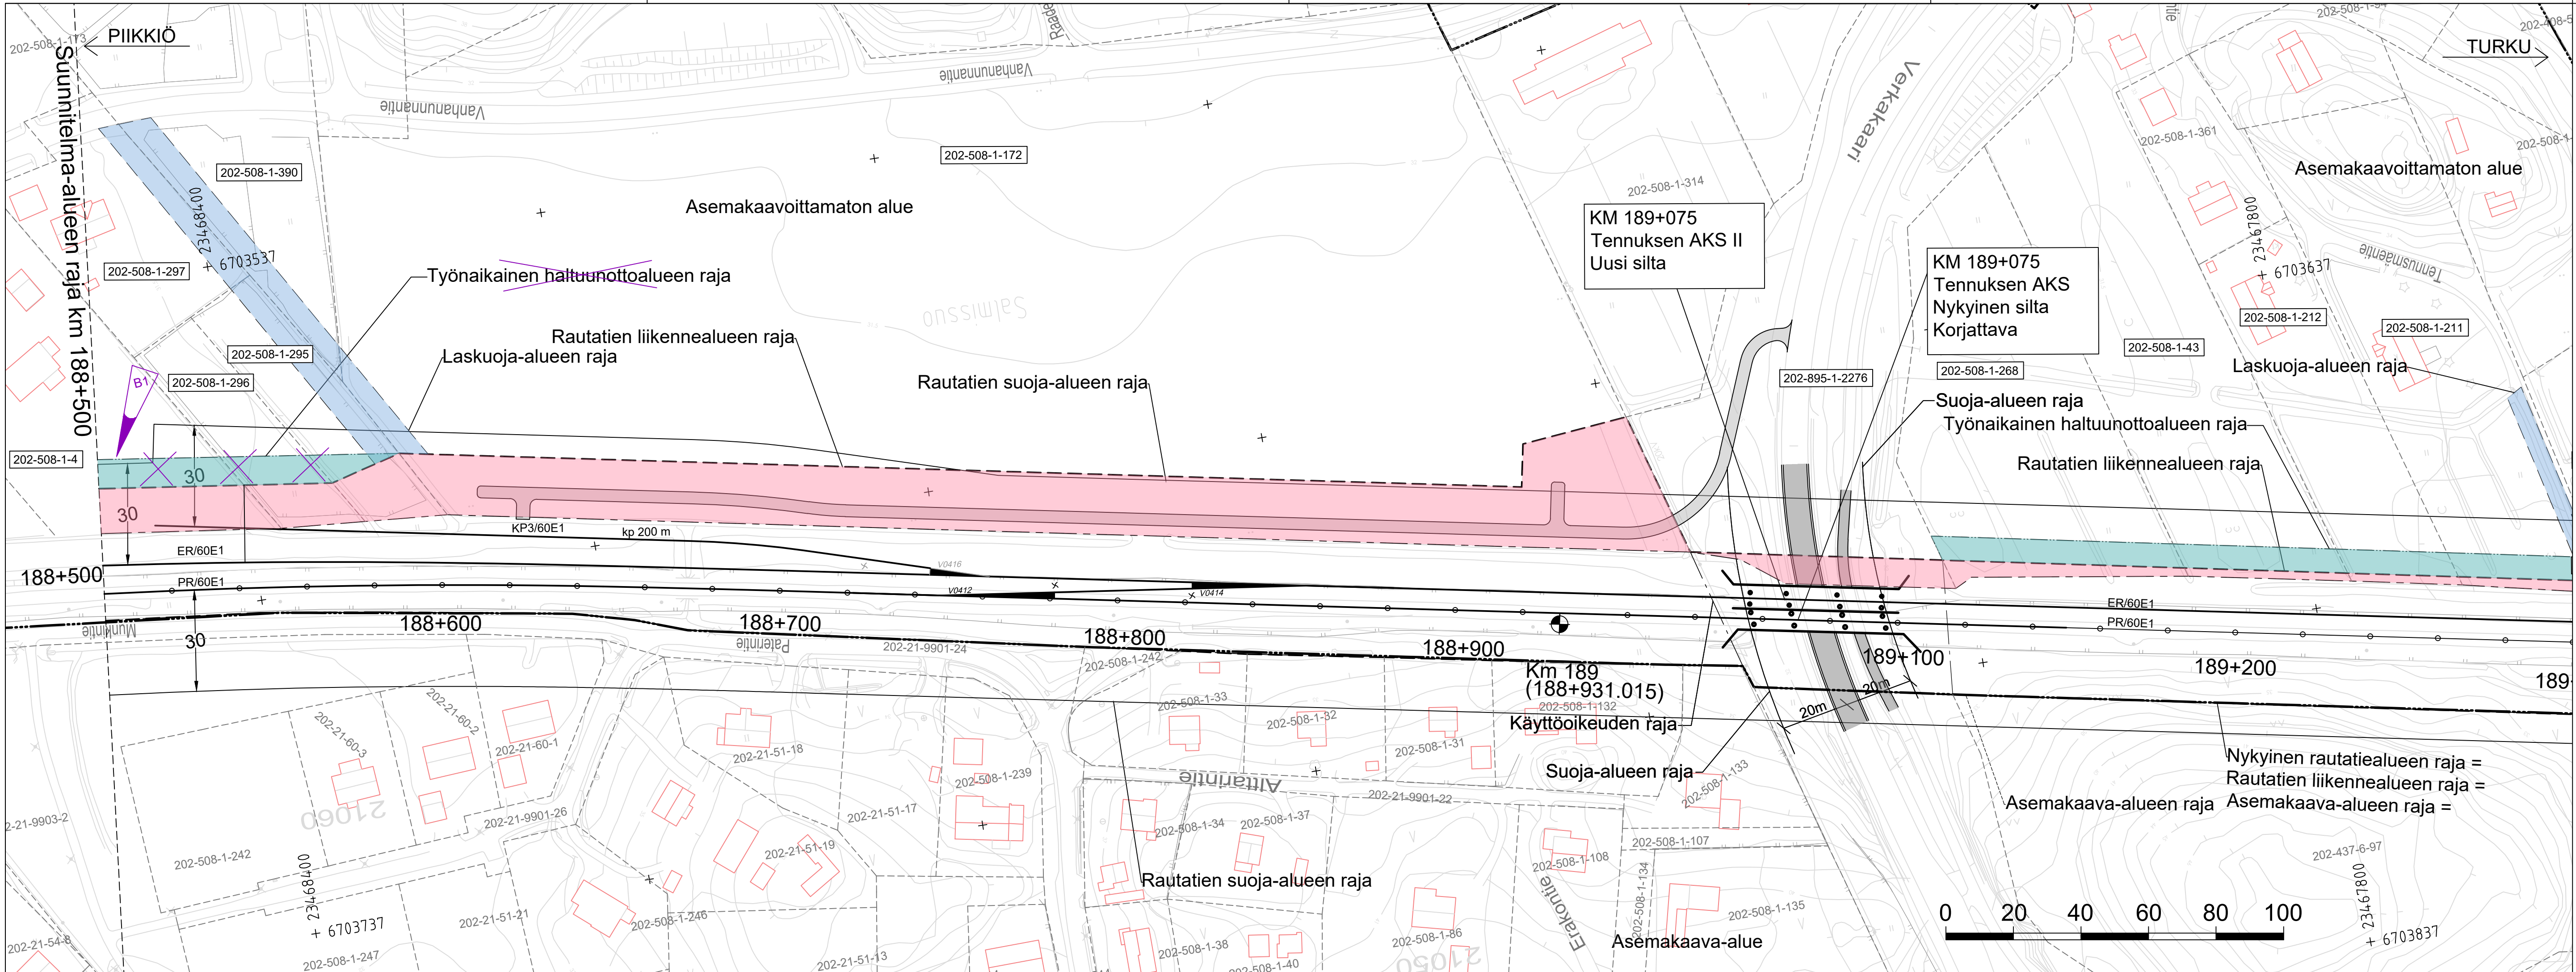

Merkintöjen selitykset	
	Nykyinen raide
	Uusi raide
	Purettava raide
	Nykyinen vaihde
	Uusi vaihde
	Nykyinen rautatiealueen raja
	Rautatiealueen raja (uusi lunastusraja)
	Nykyinen rautatien liikennealueen raja (LR)
	Rautatien liikennealueenraja (uusi LR-alueen raja)
	Suoja-alueen raja
	Kuntaraja
	Asemakaava-alueen raja
	Käyttö- ja tieoikeuden raja
	Haltuunottoalueen raja (työnaikainen)
	Laskuojaaraja
	Nykyinen silta
	Uusi silta
	Kiinteistöraja
	Tunnus/info
	Lunastettava alue
	Laskuoja-alue
	Työnaikainen haltuunotto

B1	Työnaikaisen haltuunottoalueen poisto	20.2.2026	M. Merikanto	T. Latva
Muutos	Sellitys	Pvm	Suun.	Hyv.



Tilaja			Hanke tai rataosa		
TURUN TUNNIN JUNA			TURUN TUNNIN JUNA		
Toimittaja			Suunnitteluvaihe		
SWECO			Ratasuunnitelma		
Piirustus sisältö			Lunastuskartta		
Nunna-Kupittaa			Kuormitus		
Piirt.	31.12.2023	M. Merikanto	Mittakaava	1:1000	
Suunn.	31.12.2023	M. Merikanto	Koordinaatti- ja korkeusjärjestelmä	ETRS-GK23/N2000	
Tark.	31.12.2023	A. Korhonen	Ratasaan nro	001	
Hyv.	31.12.2023	S. Laakso	KM-M	188+500 – 189+300	
Ulkoinen tarkastaja			Paikka		
WV WELADO			Laji		
Tark.	31.3.2024	J. Takkinen	Numero	Muut.	Lehti
Hyv.	31.3.2024	A. Salokangas / TTJ	1400	72	TJR07-205-02
				B	1
					11