


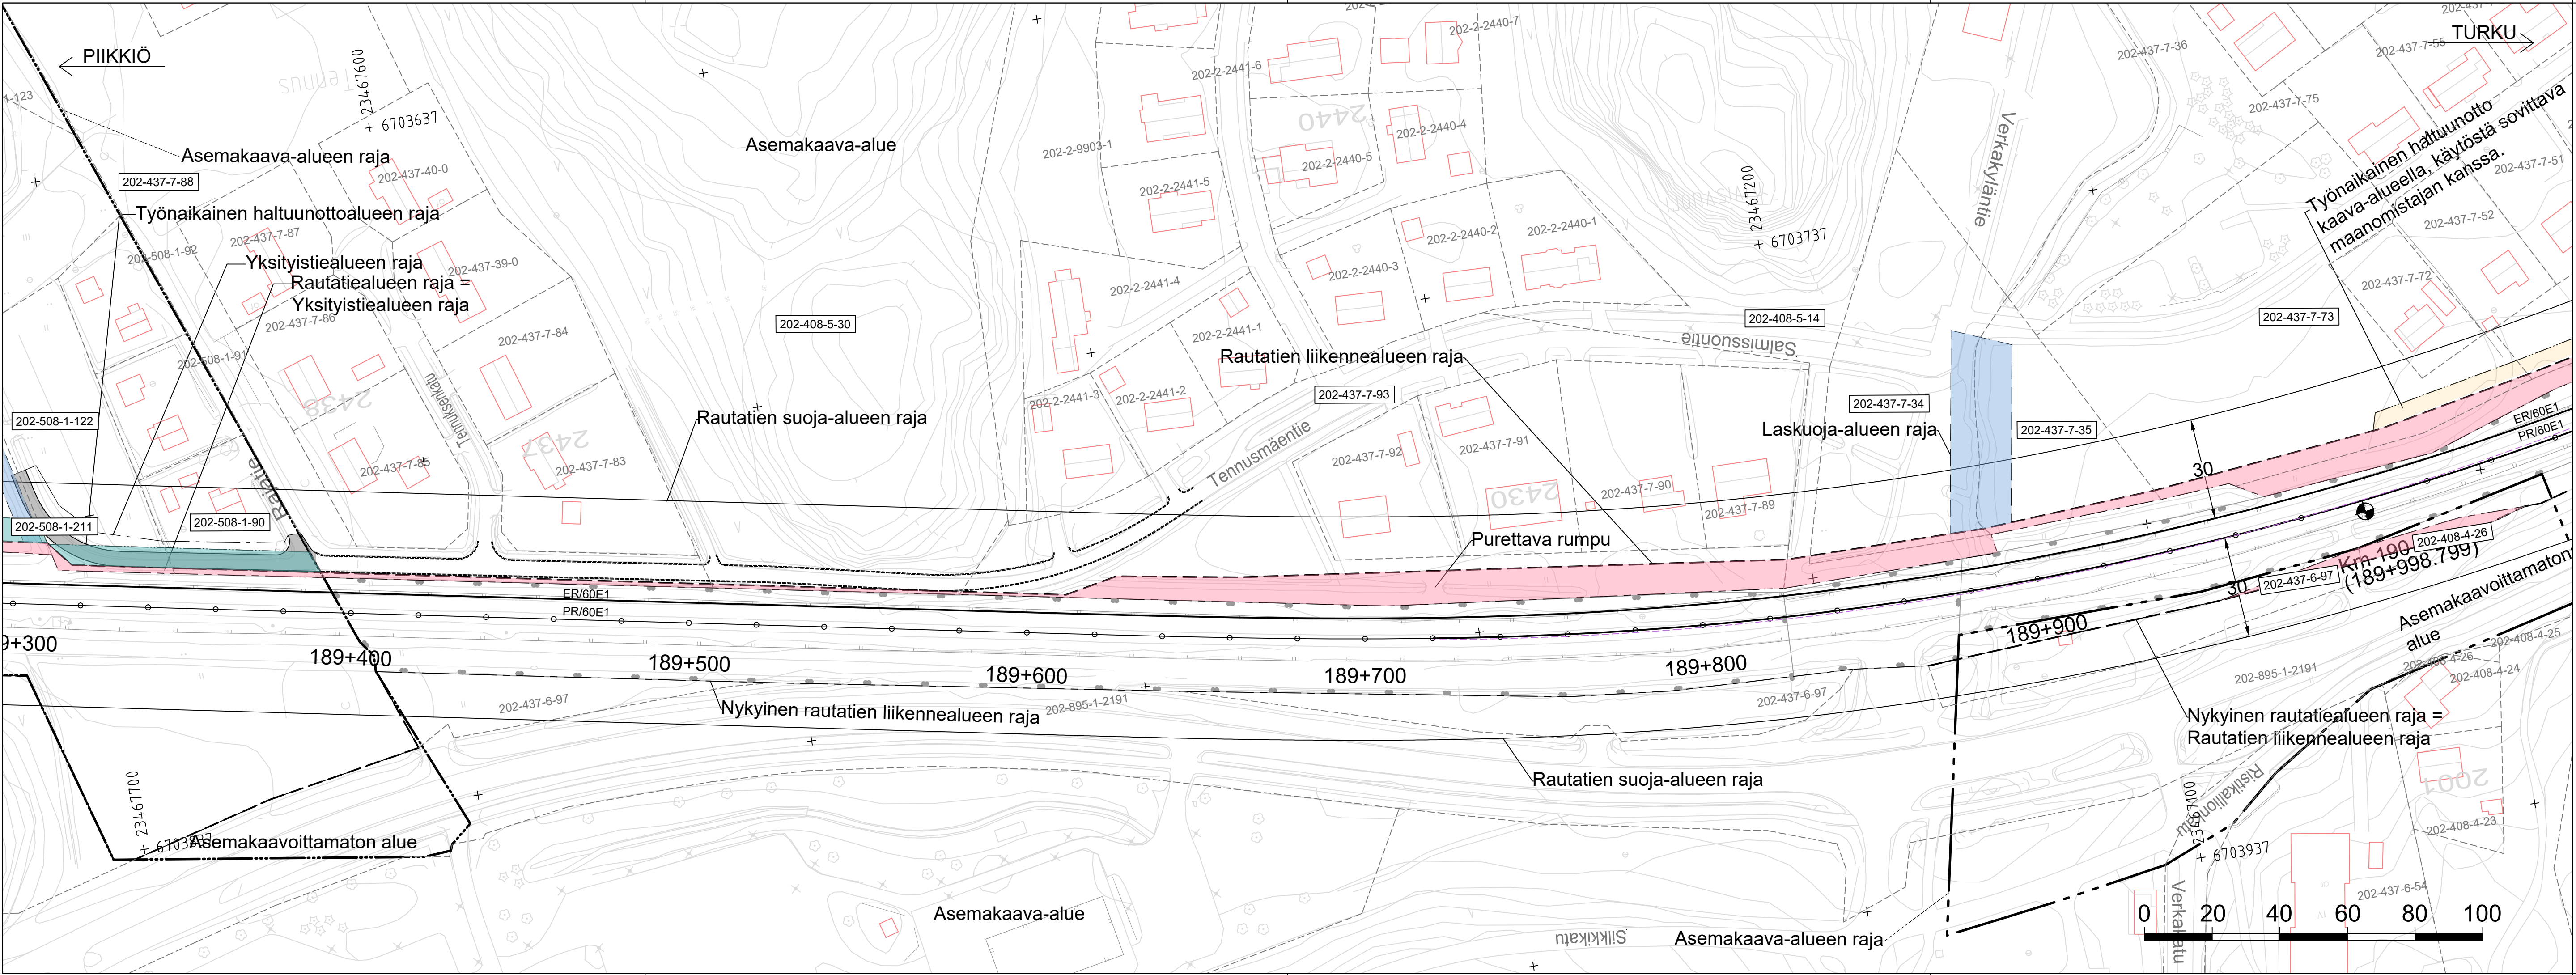

Merkintöjen selitykset:

- Nykyinen raide
- Uusi raide
- Purettava raide
- Nykyinen vaihde
- Uusi vaihde
- Nykyinen rautatiealueen raja
- Rautatiealueen raja (uusi lunastusraja)
- Nykyinen rautatien liikennealueen raja (LR)
- Rautatien liikennealueenraja (uusi LR-alueen raja)
- Suoja-alueen raja
- Kuntaraja
- Asemakaava-alueen raja
- Käyttö- ja tieoikeuden raja
- Haltuunottoalueen raja (työnaikainen)
- Laskuajaraja
- Nykyinen silta
- Uusi silta
- Kiinteistöraja
- Tunnus/info
- Lunastettava alue
- Laskuoja-alue
- Työnaikainen haltuunotto

Tilaaaja		Hanke tai rataosa	
TTJ TURUN TUNNIN JUNA		TURUN TUNNIN JUNA	
Toimittaja		Suunnitteluvaihe	
SWECO		Ratasuunnitelma	
Piirt.		Piiirustuksen sisältö	
Suunn.		Lunastuskartta	
Tark.		Nunna-Kupittaa	
Hyv.		Kuormitus	
Ulkoinen tarkastaja		Mittakaava	
WV WELADO		1:1000	
Tark.		Koordinaatti- ja korkeusjärjestelmä	
Hyv.		ETRS-GK23/N2000	
		Rataosan nro	
		001	
		KM-M	
		189+300 - 190+000	
		Paikka	
		Laji	
		Numero	
		Muut.	
		Lehti	
		Lehtiä	
		1400	
		72	
		TJR07-205-02	
		-	
		2	
		11	