


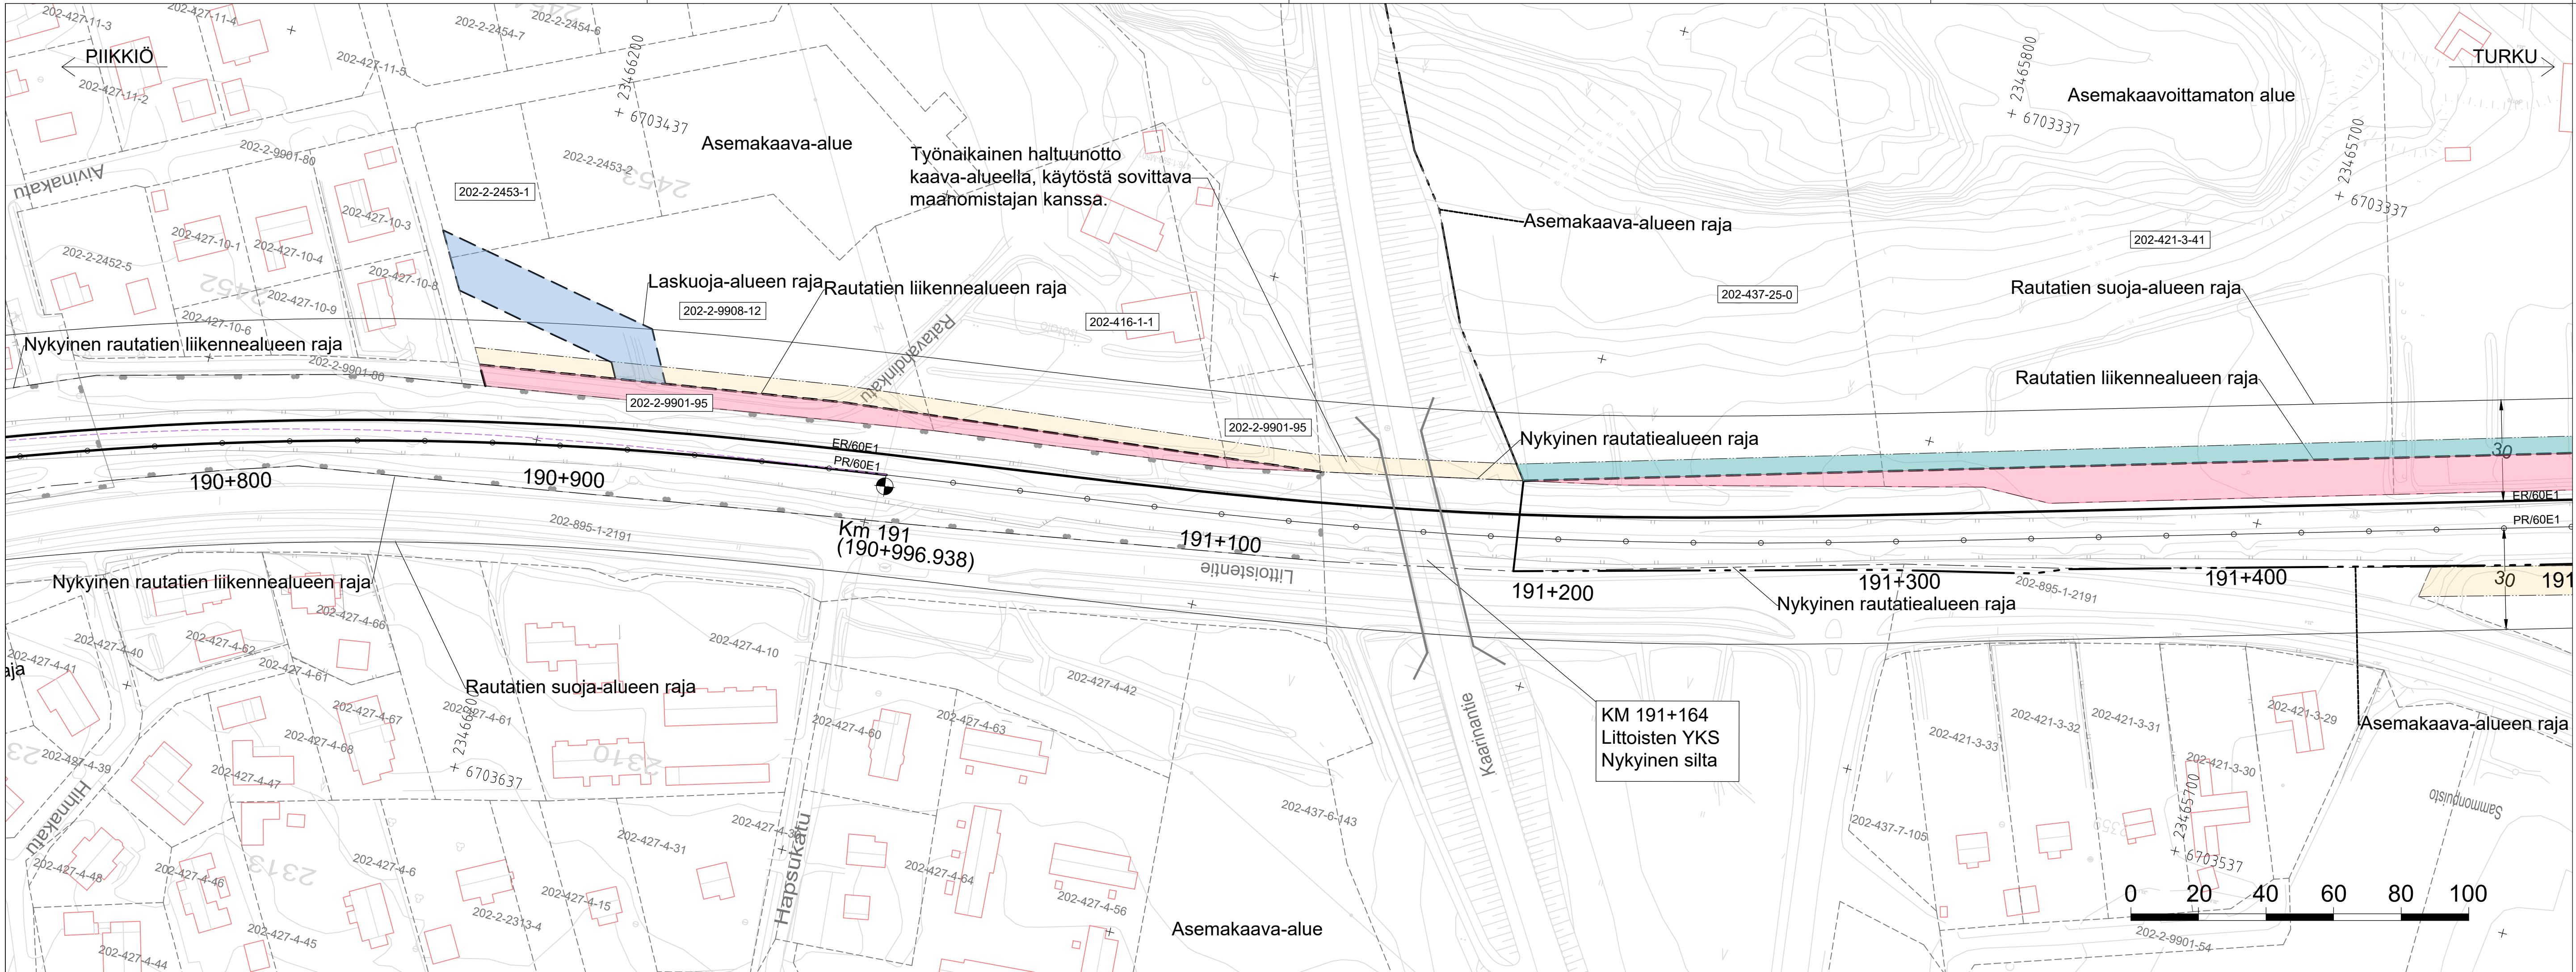

- Merkintöjen selitykset:
- Nykyinen raide
 - Uusi raide
 - Purettava raide
 - Nykyinen vaihde
 - Uusi vaihde
 - Nykyinen rautatiealueen raja
 - Rautatiealueen raja (uusi lunastusraja)
 - Nykyinen rautatien liikennealueen raja (LR)
 - Rautatien liikennealueenraja (uusi LR-alueen raja)
 - Suoja-alueen raja
 - Kuntaraja
 - Asemakaava-alueen raja
 - Käyttö- ja tieoikeuden raja
 - Haltuunottoalueen raja (työnaikainen)
 - Laskuajaja
 - Nykyinen silta
 - Uusi silta
 - Kiinteistöraja
 - Tunnus/info
 - Lunastettava alue
 - Laskuoja-alue
 - Työnaikainen haltuunotto



Euroopan unionin
osarahioittama

Tilaaja



Hanke tai rataosa

TURUN TUNNIN JUNA

Toimittaja



Suunnitteluvaihe

Ratasuunnitelma

Piirustuksen sisältö

Lunastuskartta

Nunna-Kupittaa

Piirt.

31.12.2023

M. Merikanto

Suunn.

31.12.2023

M. Merikanto

Tark.

31.12.2023

A. Korhonen

Hyv.

31.12.2023

S. Laakso

Ulkoinen tarkastaja



Kuormitus

Mittakaava

1:1000

Koordinaatti- ja korkeusjärjestelmä

ETRS-GK23/N2000

Rataosan nro

001

KM-M

190+800 - 191+500

Tark.

31.3.2024

J. Takkinen

Hyv.

31.3.2024

A. Salokangas / TTJ

Paikka

Laji

Numero

Muut.

Lehti

Lehtiä

14.00

72

TJR07-205-02

-

4

11