


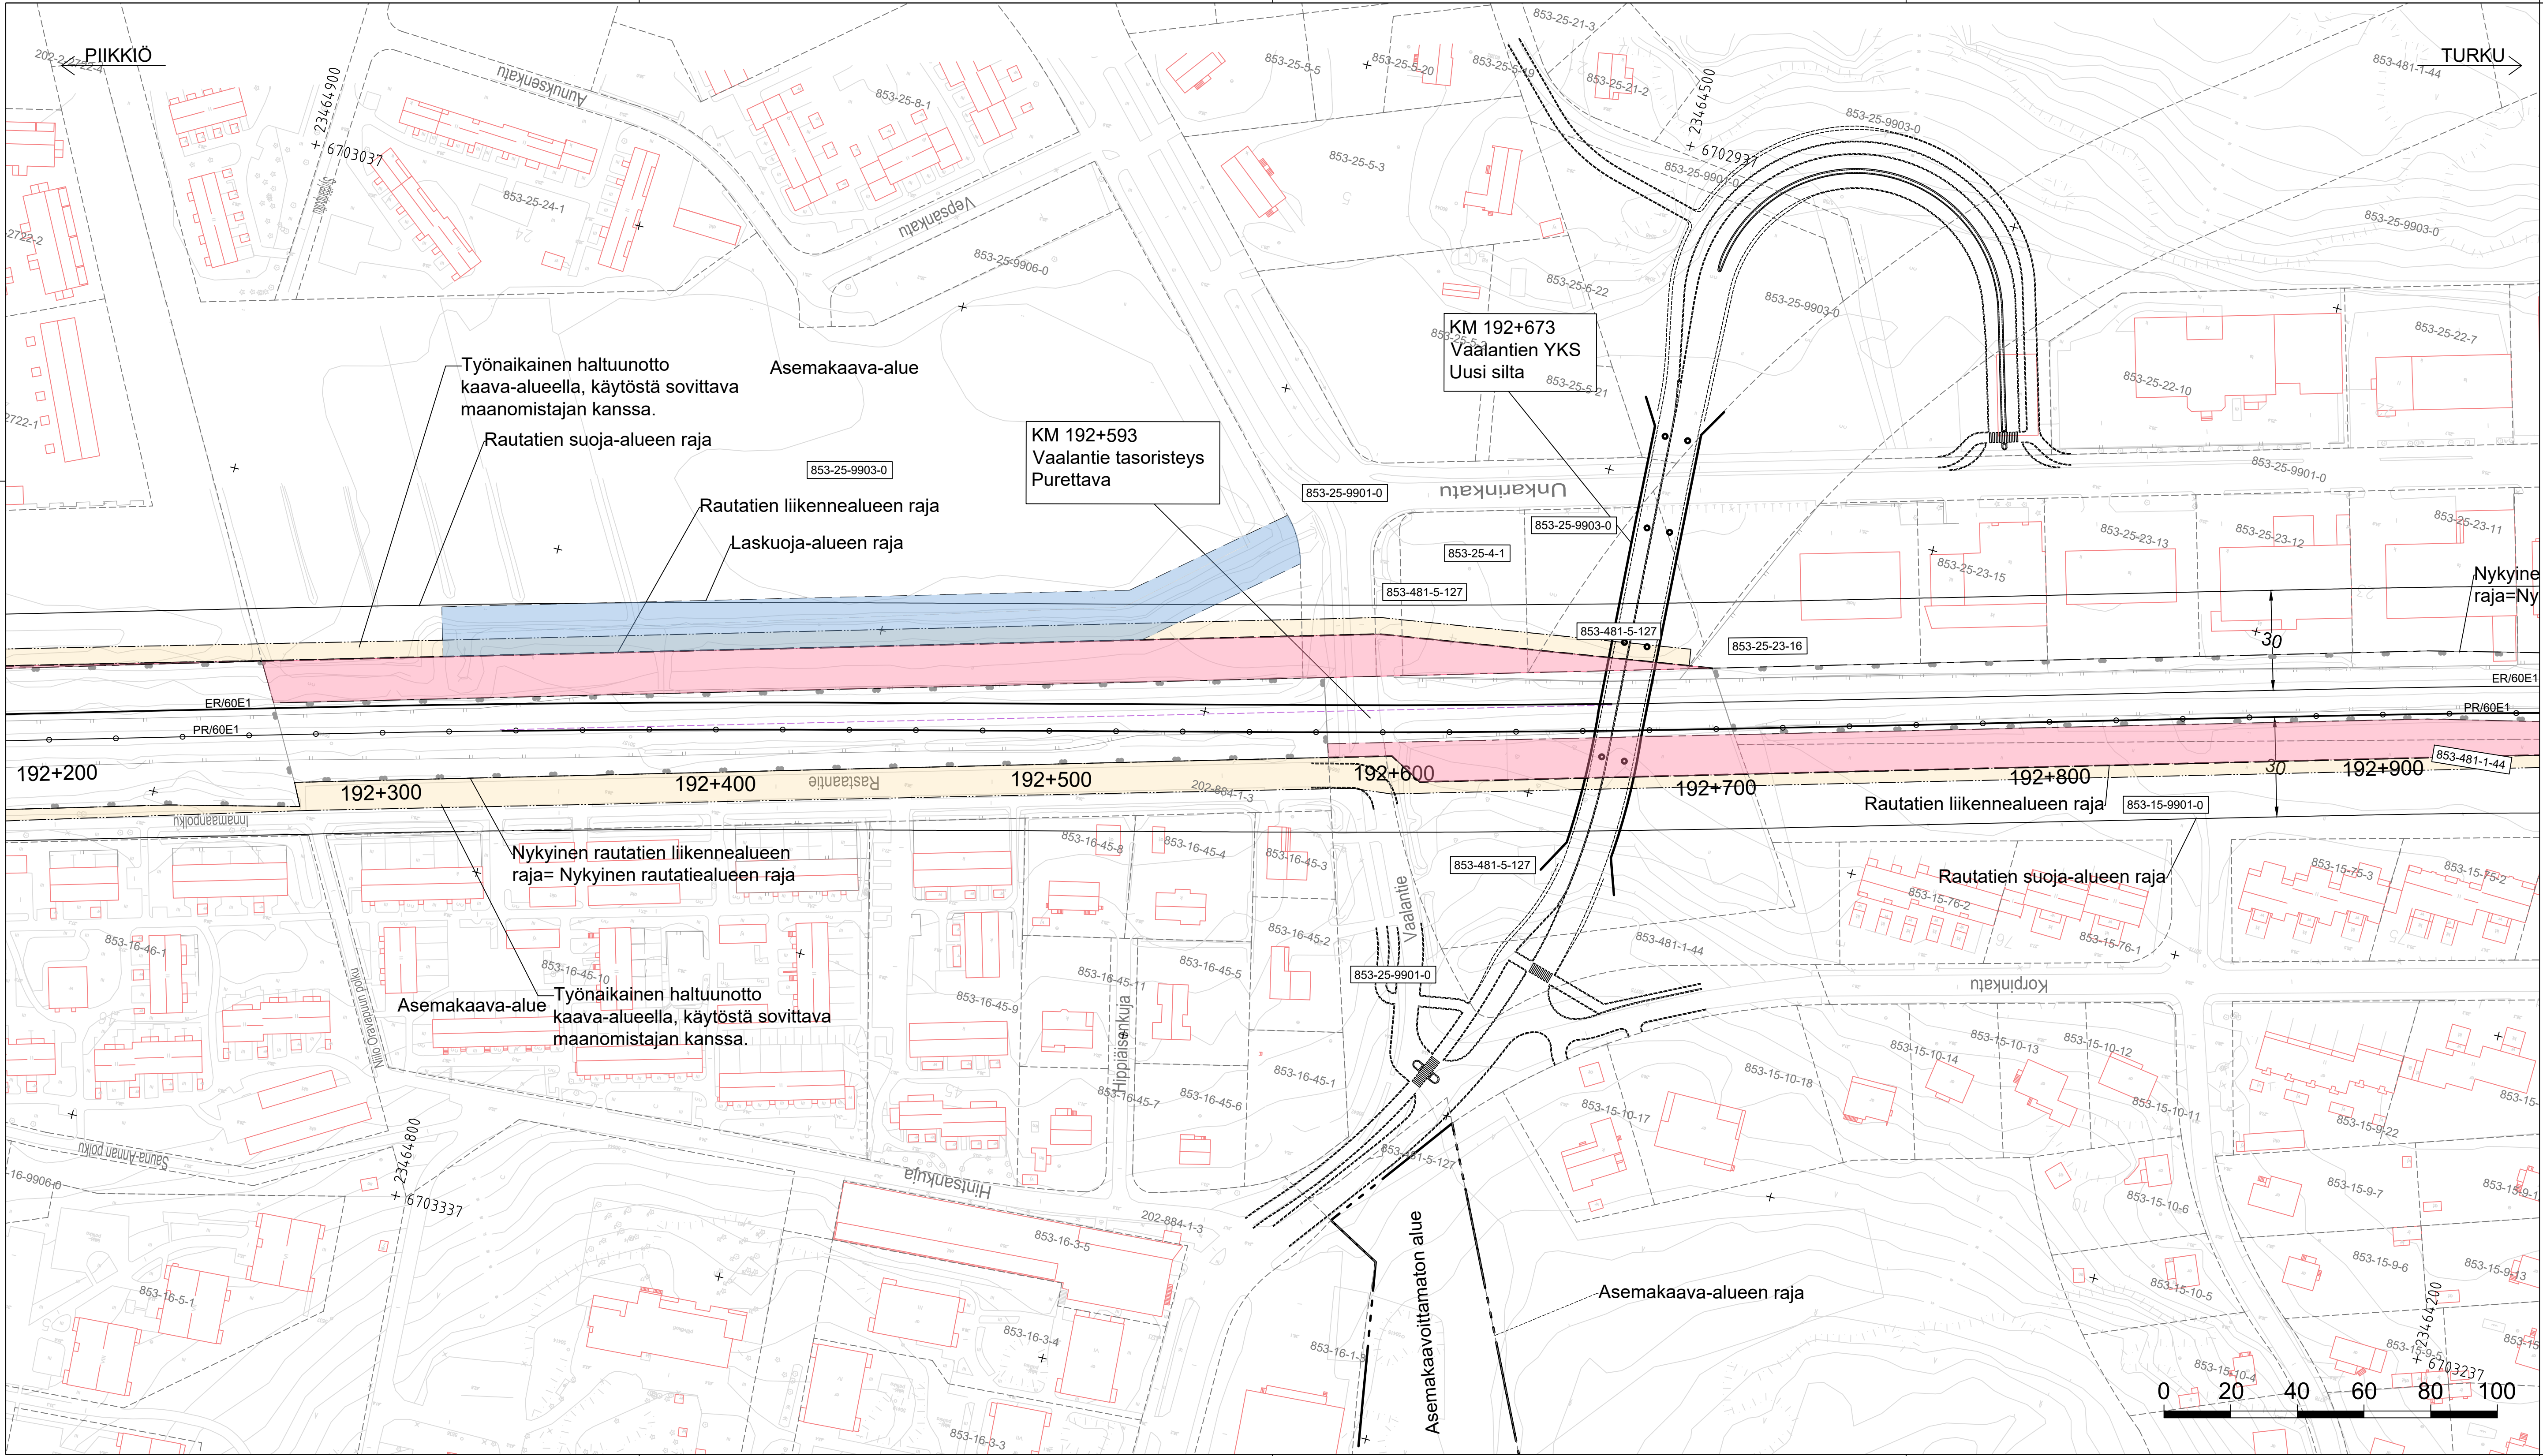

- Merkintöjen selitykset:
- Nykyinen raide
 - Uusi raide
 - Purettava raide
 - Nykyinen vaihde
 - Uusi vaihde
 - Nykyinen rautatiealueen raja
 - Rautatiealueen raja (uusi lunastusraja)
 - Nykyinen rautatien liikennealueen raja (LR)
 - Rautatien liikennealueenraja (uusi LR-alueen raja)
 - Suoja-alueen raja
 - Kuntaraja
 - Asemakaava-alueen raja
 - Käyttö- ja tieoikeuden raja
 - Haltuunottoalueen raja (työnaikainen)
 - Laskuoja-alue
 - Nykyinen silta
 - Uusi silta
 - Kilteistö-alue
 - Tunnuksinfo
 - Lunastettava alue
 - Laskuoja-alue



Tilaaja			Hanke tai rataosa					
			TURUN TUNNIN JUNA					
Toimittaja			Suunnitteluvaihe					
			Ratasuunnitelma					
			Pirustuksen sisältö					
			Lunastuskartta					
			Nunna-Kupittaa					
Piirt.	31.12.2023	M. Merikanto	Kuormitus					
Suunn.	31.12.2023	M. Merikanto						
Tark.	31.12.2023	A. Korhonen						
Hyv.	31.12.2023	S. Laakso	Mittakaava					
Ulkoinen tarkastaja			1:1000					
			Koordinaatti- ja korkeusjärjestelmä					
			ETRS-GK23/N2000					
			Rataosan nro					
			001					
			KM+M					
			192+200 – 192+900					
Tark.	31.3.2024	J. Takkinen	Paikka Laji Numero Muut. Lehti Lehtiä					
Hyv.	31.3.2024	A. Salokangas / TTJ	1400	72	TJR07-205-02	-	6	11