


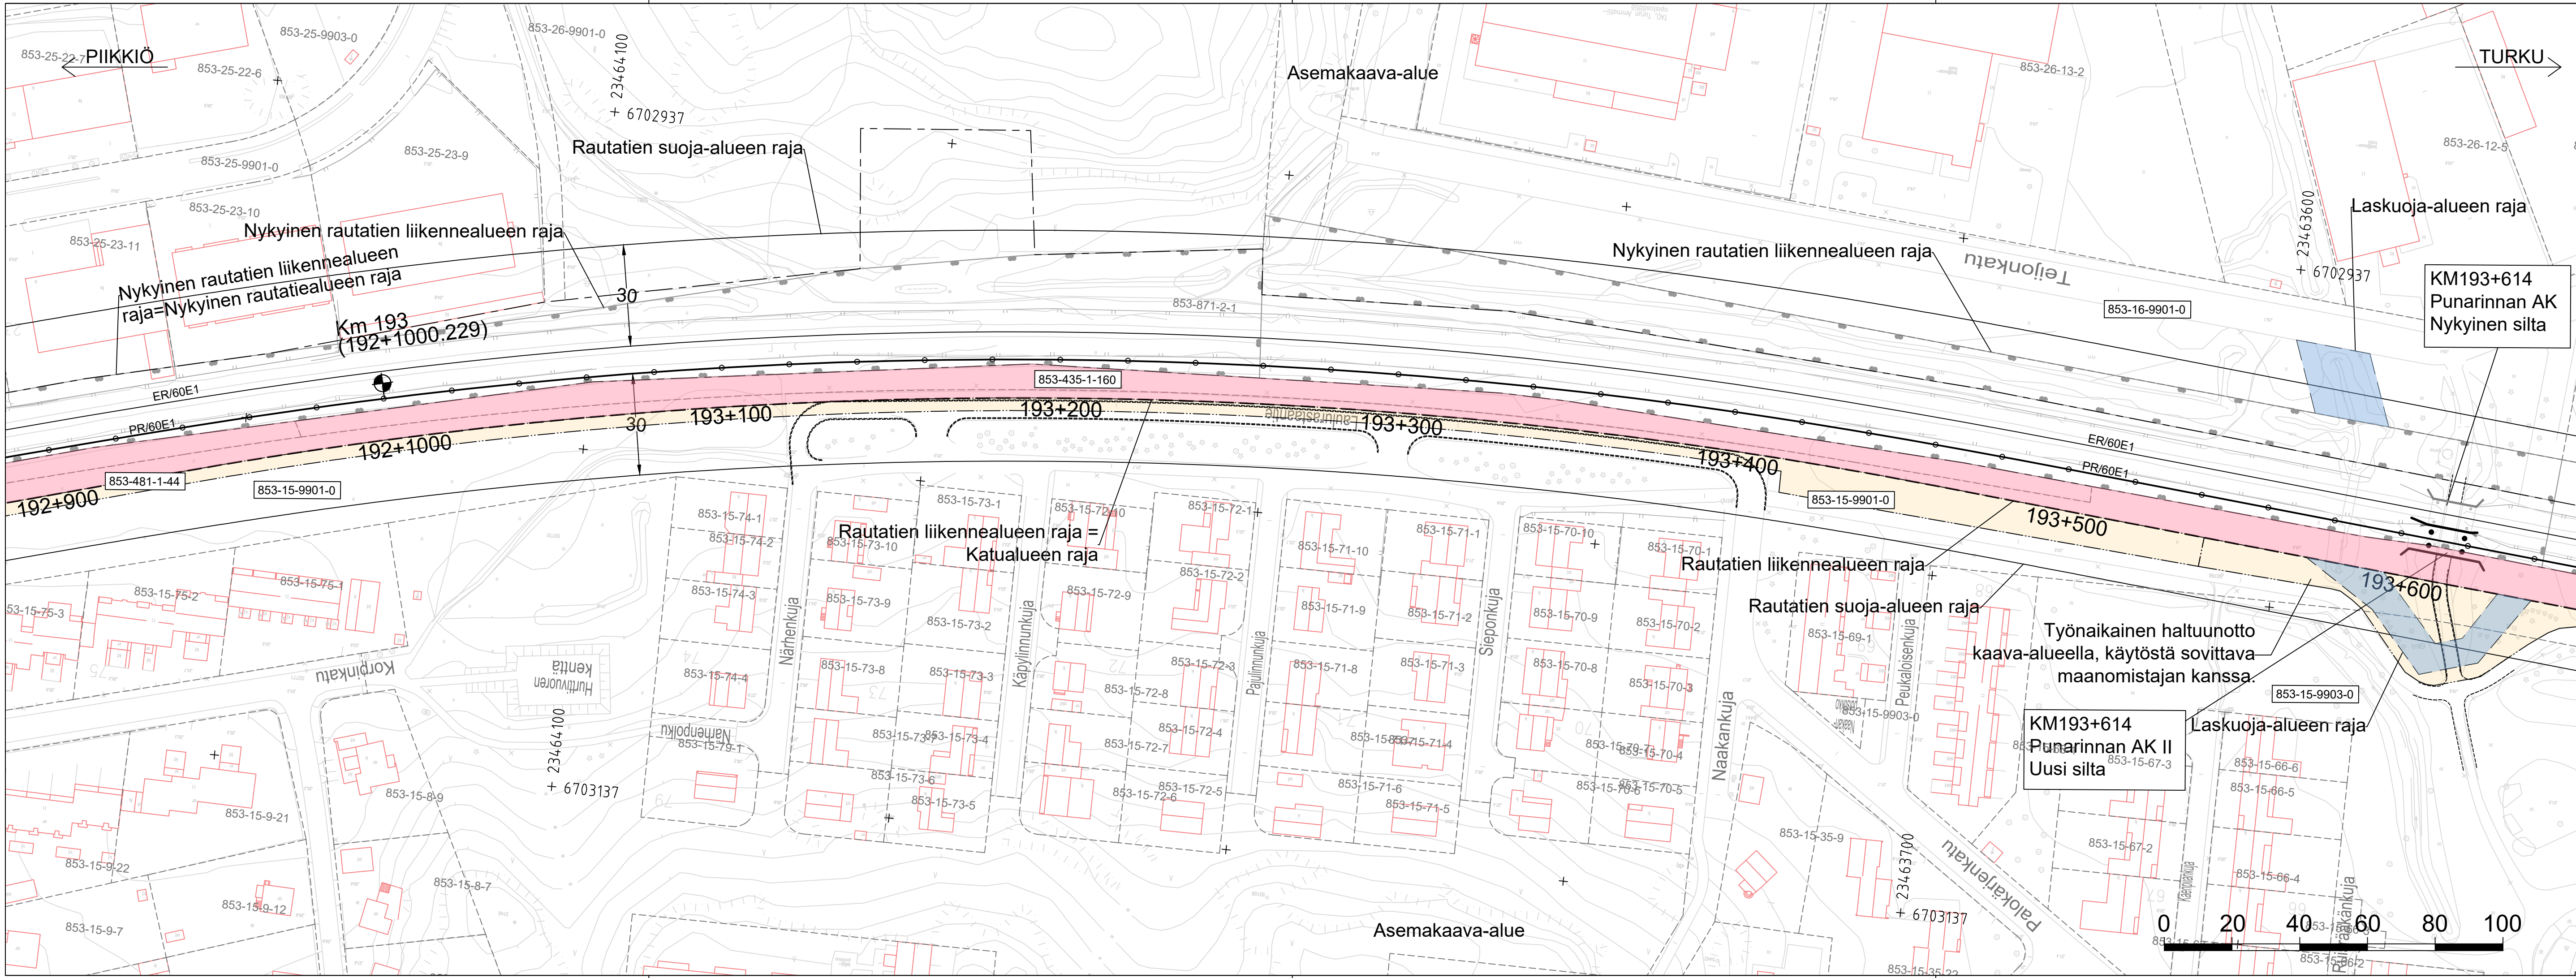

- Merkintöjen selitykset:**
- Nykyinen raide
 - Uusi raide
 - Purettava raide
 - Nykyinen vaihde
 - Uusi vaihde
 - Nykyinen rautatiealueen raja
 - Rautatiealueen raja (uusi lunastusraja)
 - Nykyinen rautatien liikennealueen raja (LR)
 - Rautatien liikennealueenraja (uusi LR-alueen raja)
 - Suoja-alueen raja
 - Kuntaraja
 - Asemakaava-alueen raja
 - Käyttö- ja tieoikeuden raja
 - Haltuunottoalueen raja (työnäkainen)
 - Laskuorajaja
 - Nykyinen silta
 - Uusi silta
 - Kiinteistöraja
 - Tunnus/info
 - Lunastettava alue
 - Laskuoja-alue

 **Euroopan unionin osarahoittama**

Tilaaaja	 TURUN TUNNIN JUNA		Hanke tai rataosa		TURUN TUNNIN JUNA	
			Suunnitteluvaihe		Ratasuunnitelma	
Toimittaja			Piirustuksen sisältö		Lunastuskartta	
					Nunna-Kupittaa	
Piirt.	31.12.2023	M. Merikanto	Kuormitus			
Suunn.	31.12.2023	M. Merikanto	Mittakaava		1:1000	
Tark.	31.12.2023	A. Korhonen	Koordinaatti- ja korkeusjärjestelmä		ETRS-GK23/N2000	
Hyv.	31.12.2023	S. Laakso	Rataosan nro		001	
Ulkoinen tarkastaja			KM-M		192+900 – 193+600	
						
Tark.	31.3.2024	J. Takkinen	Paikka	Laji	Numero	Muut. Lehti Lehtiä
Hyv.	31.3.2024	A. Salokangas / TTJ	1400	72	TJR07-205-02	- 7 11