


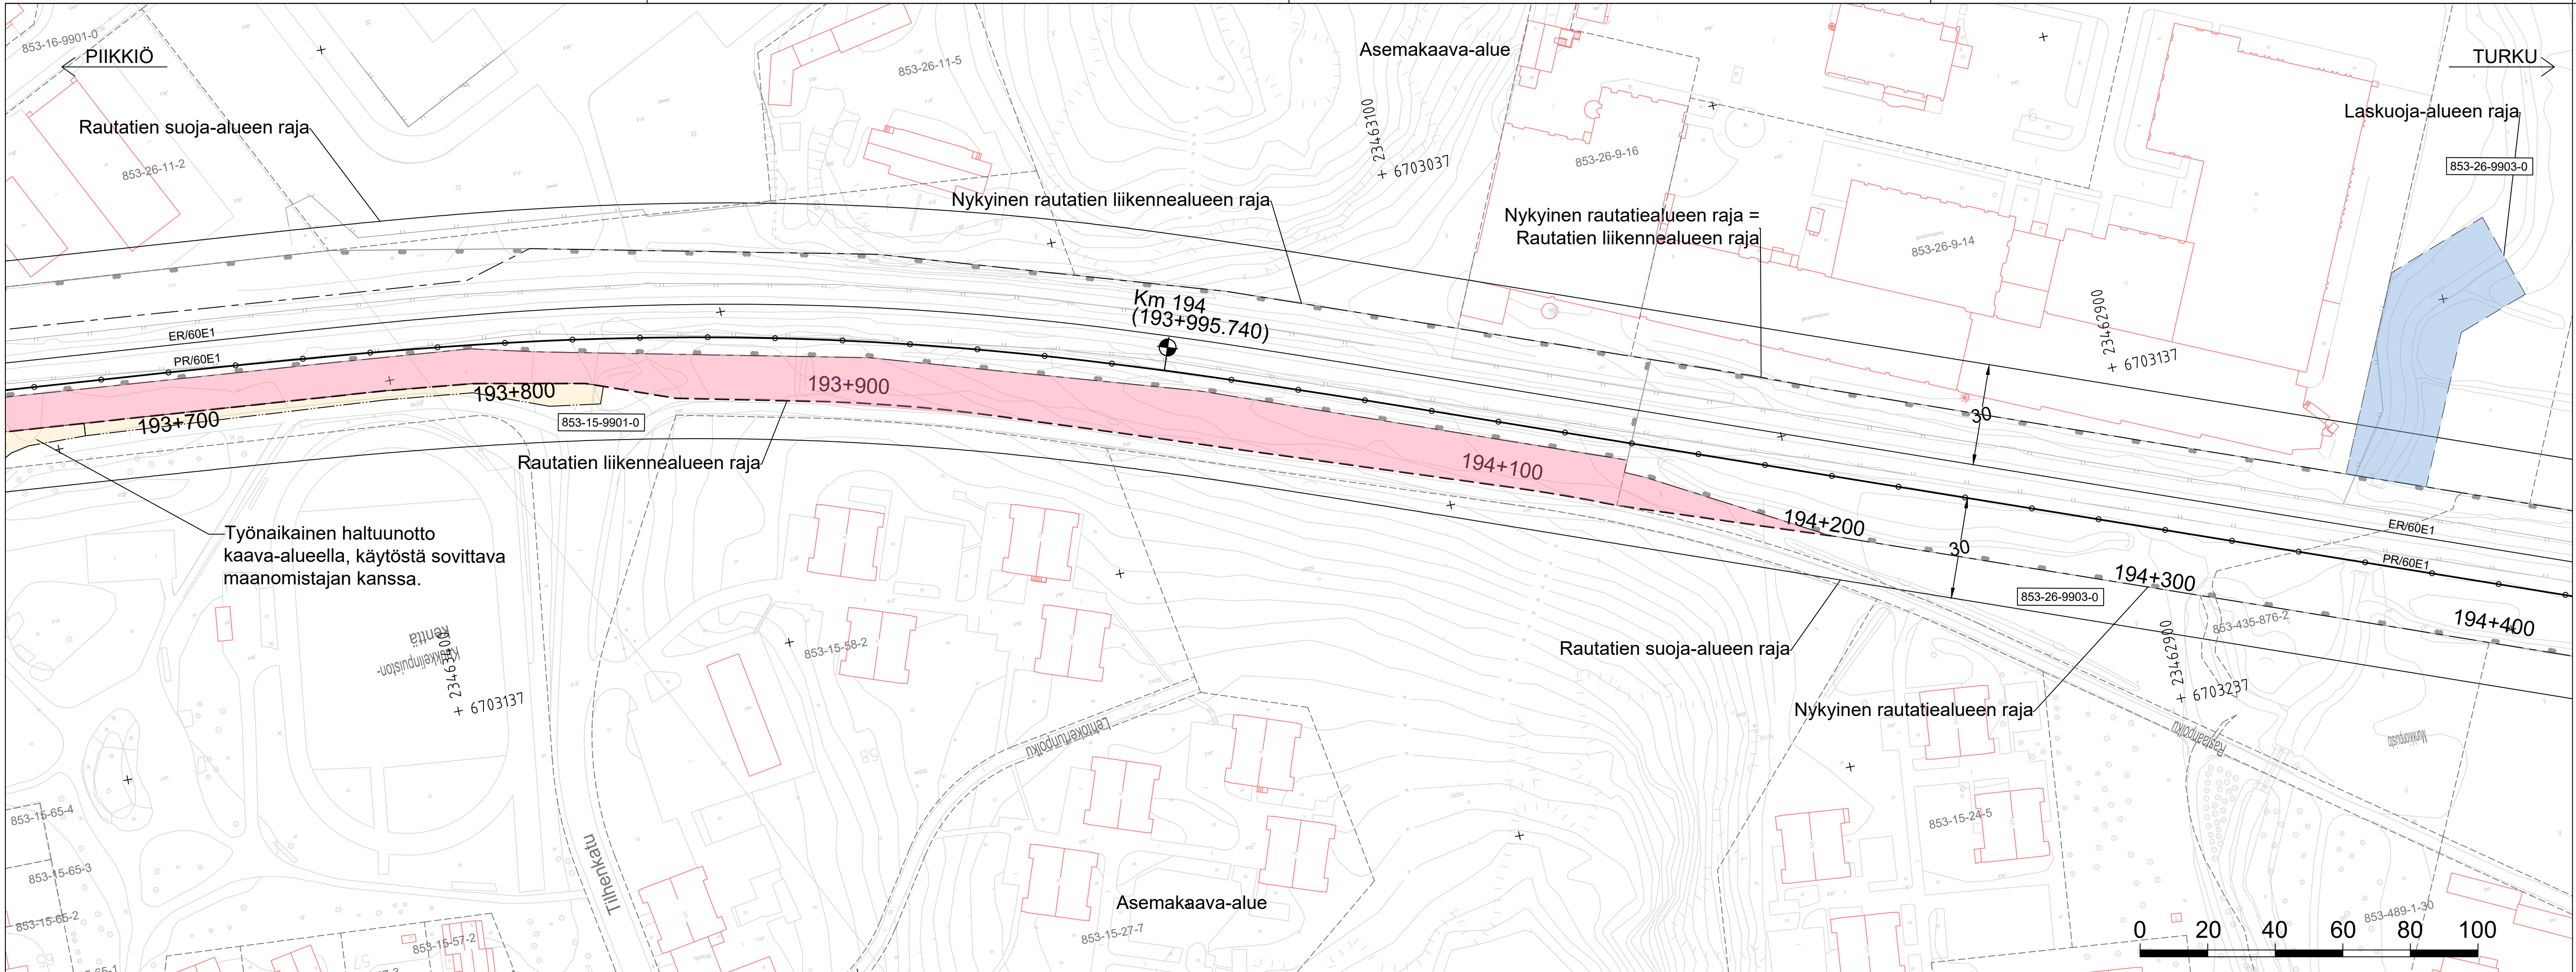

Merkintöjen selitykset:

- Nykyinen raide
- Uusi raide
- Purettava raide
- Nykyinen vaihde
- Uusi vaihde
- Nykyinen rautatiealueen raja
- Rautatiealueen raja (uusi lunastusraja)
- Nykyinen rautatien liikennealueen raja (LR)
- Rautatien liikennealueenraja (uusi LR-alueen raja)
- Suoja-alueen raja
- Kuntaraja
- Asemakaava-alueen raja
- Käyttö- ja tieoikeuden raja
- Haltuunottoalueen raja (työnaikainen)
- Laskuojaraja
- Nykyinen silta
- Uusi silta
- Kiinteistöraja
- Tunnus/info
- Lunastettava alue
- Laskuoja-alue



Tilaaaja	TURUN TUNNIN JUNA	
	Ratasuunnitelma	
Toimittaja	Lunastuskartta	
	Nunna-Kupittaa	
Piirt.	31.12.2023	M. Merikanto
Suunn.	31.12.2023	M. Merikanto
Tark.	31.12.2023	A. Korhonen
Hyv.	31.12.2023	S. Laakso
Ulkoinen tarkastaja	Kuormitus	
	Mittakaava	
	1:1000	
	Koordinaatti- ja korkeusjärjestelmä	
WV WELADO	ETRS-GK23/N2000	
	Rataosan nro	
Tark.	001	
	KM+M	
Hyv.	193+600 – 194+400	
	Paikka	Laji
31.3.2024	Numero	
	Muut. Lehti Lehtiä	
31.3.2024	1400	
	72	
A. Salokangas / TTJ	TJR07-205-02	
	- 8 11	