


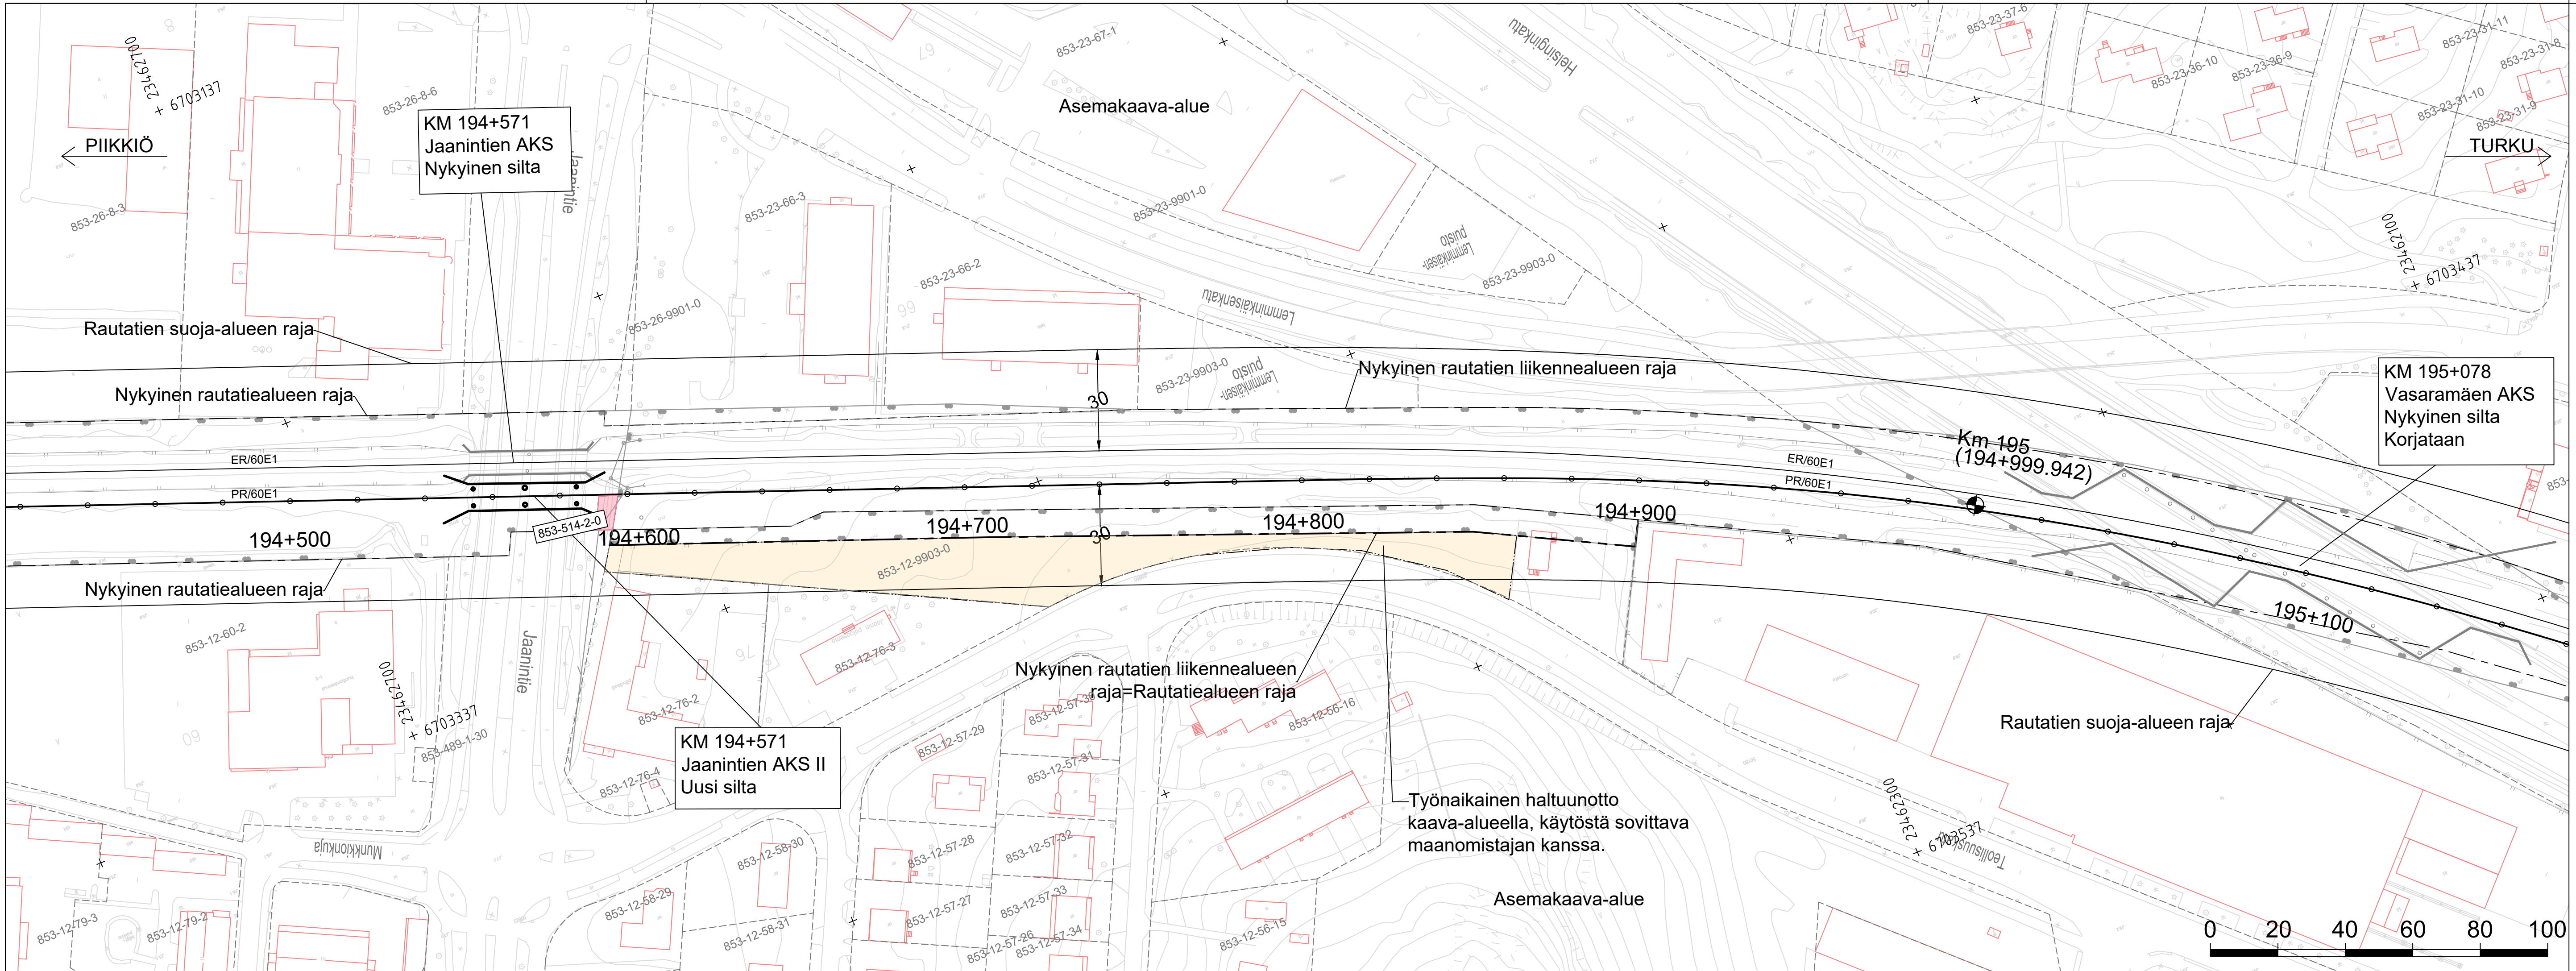

- Merkintöjen selitykset:**
- Nykyinen raide
 - Uusi raide
 - Purettava raide
 - Nykyinen vaihde
 - Uusi vaihde
 - Nykyinen rautatiealueen raja
 - Rautatiealueen raja (uusi lunastusraja)
 - Nykyinen rautatien liikennealueen raja (LR)
 - Rautatien liikennealueenraja (uusi LR-alueen raja)
 - Suoja-alueen raja
 - Kuntaraja
 - Asemakaava-alueen raja
 - Käyttö- ja tieoikeuden raja
 - Haltuunottoalueen raja (työnaikainen)
 - Laskuorajaja
 - Nykyinen silta
 - Uusi silta
 - Kiinteistöraja
 - Tunnus/info
 - Lunastettava alue
 - Laskuoja-alue



Tilaaaja		Hanke tai rataosa	
TTJ TURUN TUNNIN JUNA		TURUN TUNNIN JUNA	
Toimittaja		Suunnitteluvaihe	
SWECO		Ratasuunnitelma	
Piirt.		Piiirustuksen sisältö	
Suunn.		Lunastuskartta	
Tark.		Nunna-Kupittaa	
Hyv.		Kuormitus	
Ulkoinen tarkastaja		Mittakaava	
WV WELADO		1:1000	
Tark.		Koordinaatti- ja korkeusjärjestelmä	
Hyv.		Rataosan nro	
31.3.2024		001	
31.3.2024		KM-M	
		194+500 - 195+100	
		Paikka Laji Numero Muut. Lehti Lehtiä	
		1400 72 TJR07-205-02 - 9 11	