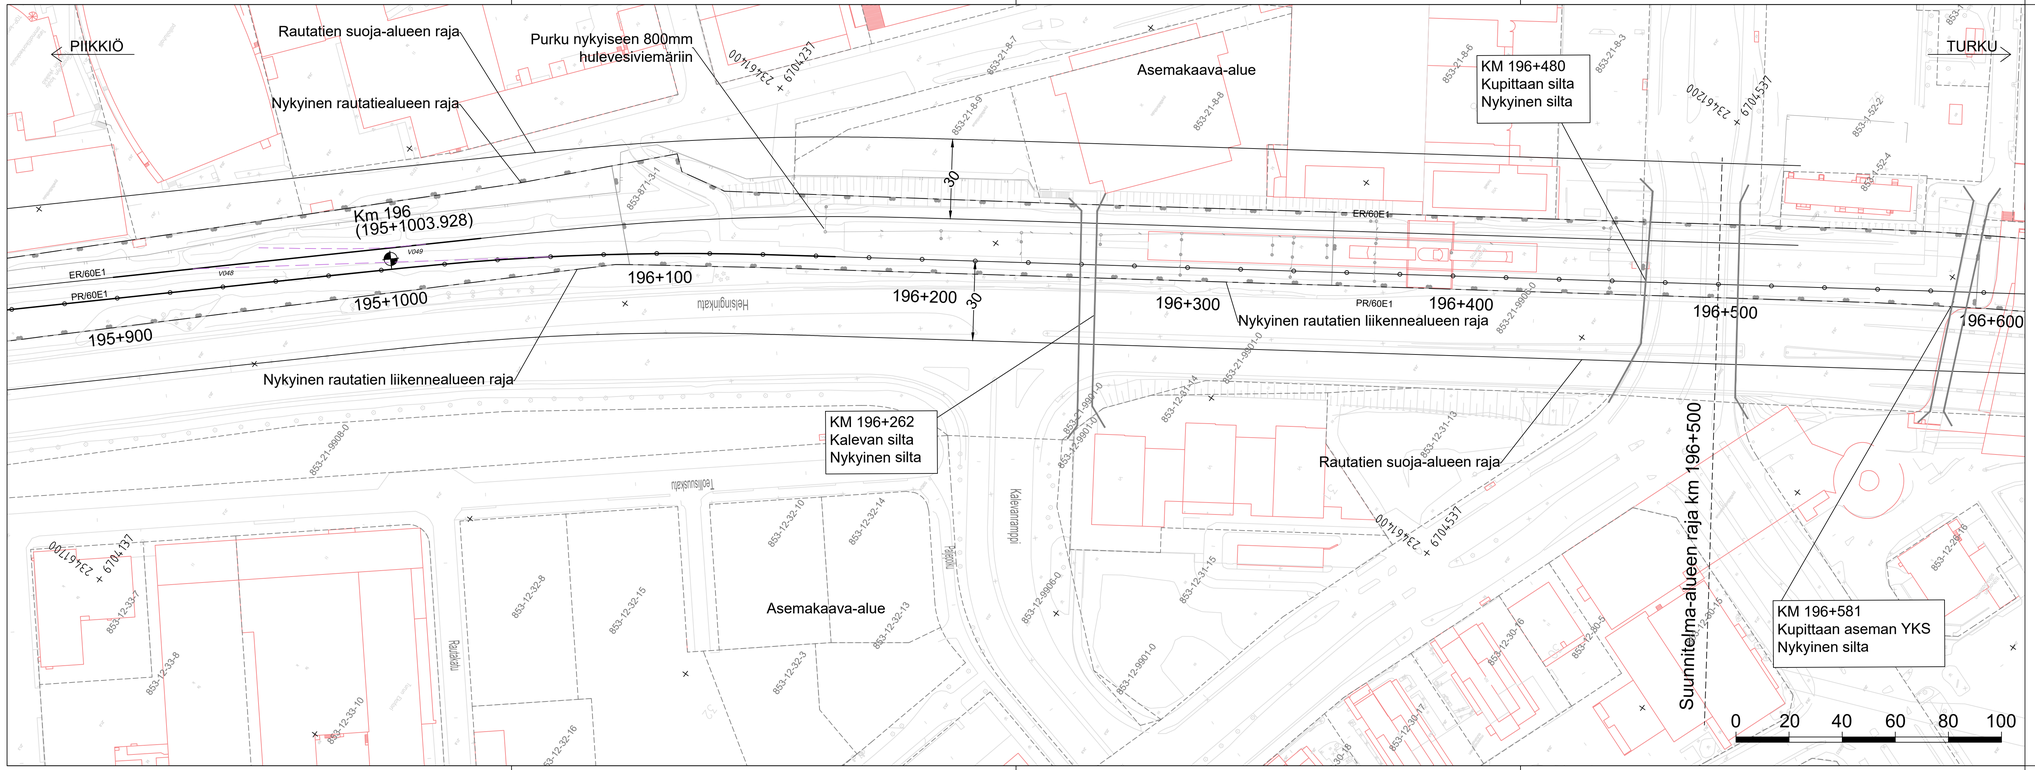

Merkintöjen selitykset:

- Nykyinen raide
- Uusi raide
- Purettava raide
- Nykyinen vaihde
- Uusi vaihde
- Nykyinen rautatiealueen raja
- Rautatiealueen raja (uusi lunastusraja)
- Nykyinen rautatien liikennealueen raja (LR)
- Rautatien liikennealueenraja (uusi LR-alueen raja)
- Suoja-alueen raja
- Kuntaraja
- Asemakaava-alueen raja
- Käyttö- ja teoikeuden raja
- Haltuunottoalueen raja (työnaikainen)
- Laskuojaraja
- Nykyinen silta
- Uusi silta
- Kiinteistöraja
- Tunnus/info
- Lunastettava alue
- Laskuoja-alue

Euroopan unionin osarahoittama

Tilaaja	TURUN TUNNIN JUNA		Hanke tai rataosa: TURUN TUNNIN JUNA
			Suunnitteluvaihe: Ratasuunnitelma
Toimittaja	SWECO		Piirustuksen sisältö: Lunastuskartta Nunna–Kupittaa
Piirt.	31.12.2023	M. Merikanto	
Suunn.	31.12.2023	M. Merikanto	
Tark.	31.12.2023	A. Korhonen	Kuormitus
Hyv.	31.12.2023	S. Laakso	Mittakaava: 1:1000
Ulkoinen tarkastaja	WELADO		Koordinaatti- ja korkeusjärjestelmä: ETRS-GK23/N2000
			Rataosan nro: 001
			KM-M: 195+900 – 196+600
Tark.	31.3.2024	J. Takklinen	Paikka 1400 | Laji 72 | Numero TJR07-205-02 | Muut. - | Lehti 11 | Lehtiä 11
Hyv.	31.3.2024	A. Salokangas / TTJ	