


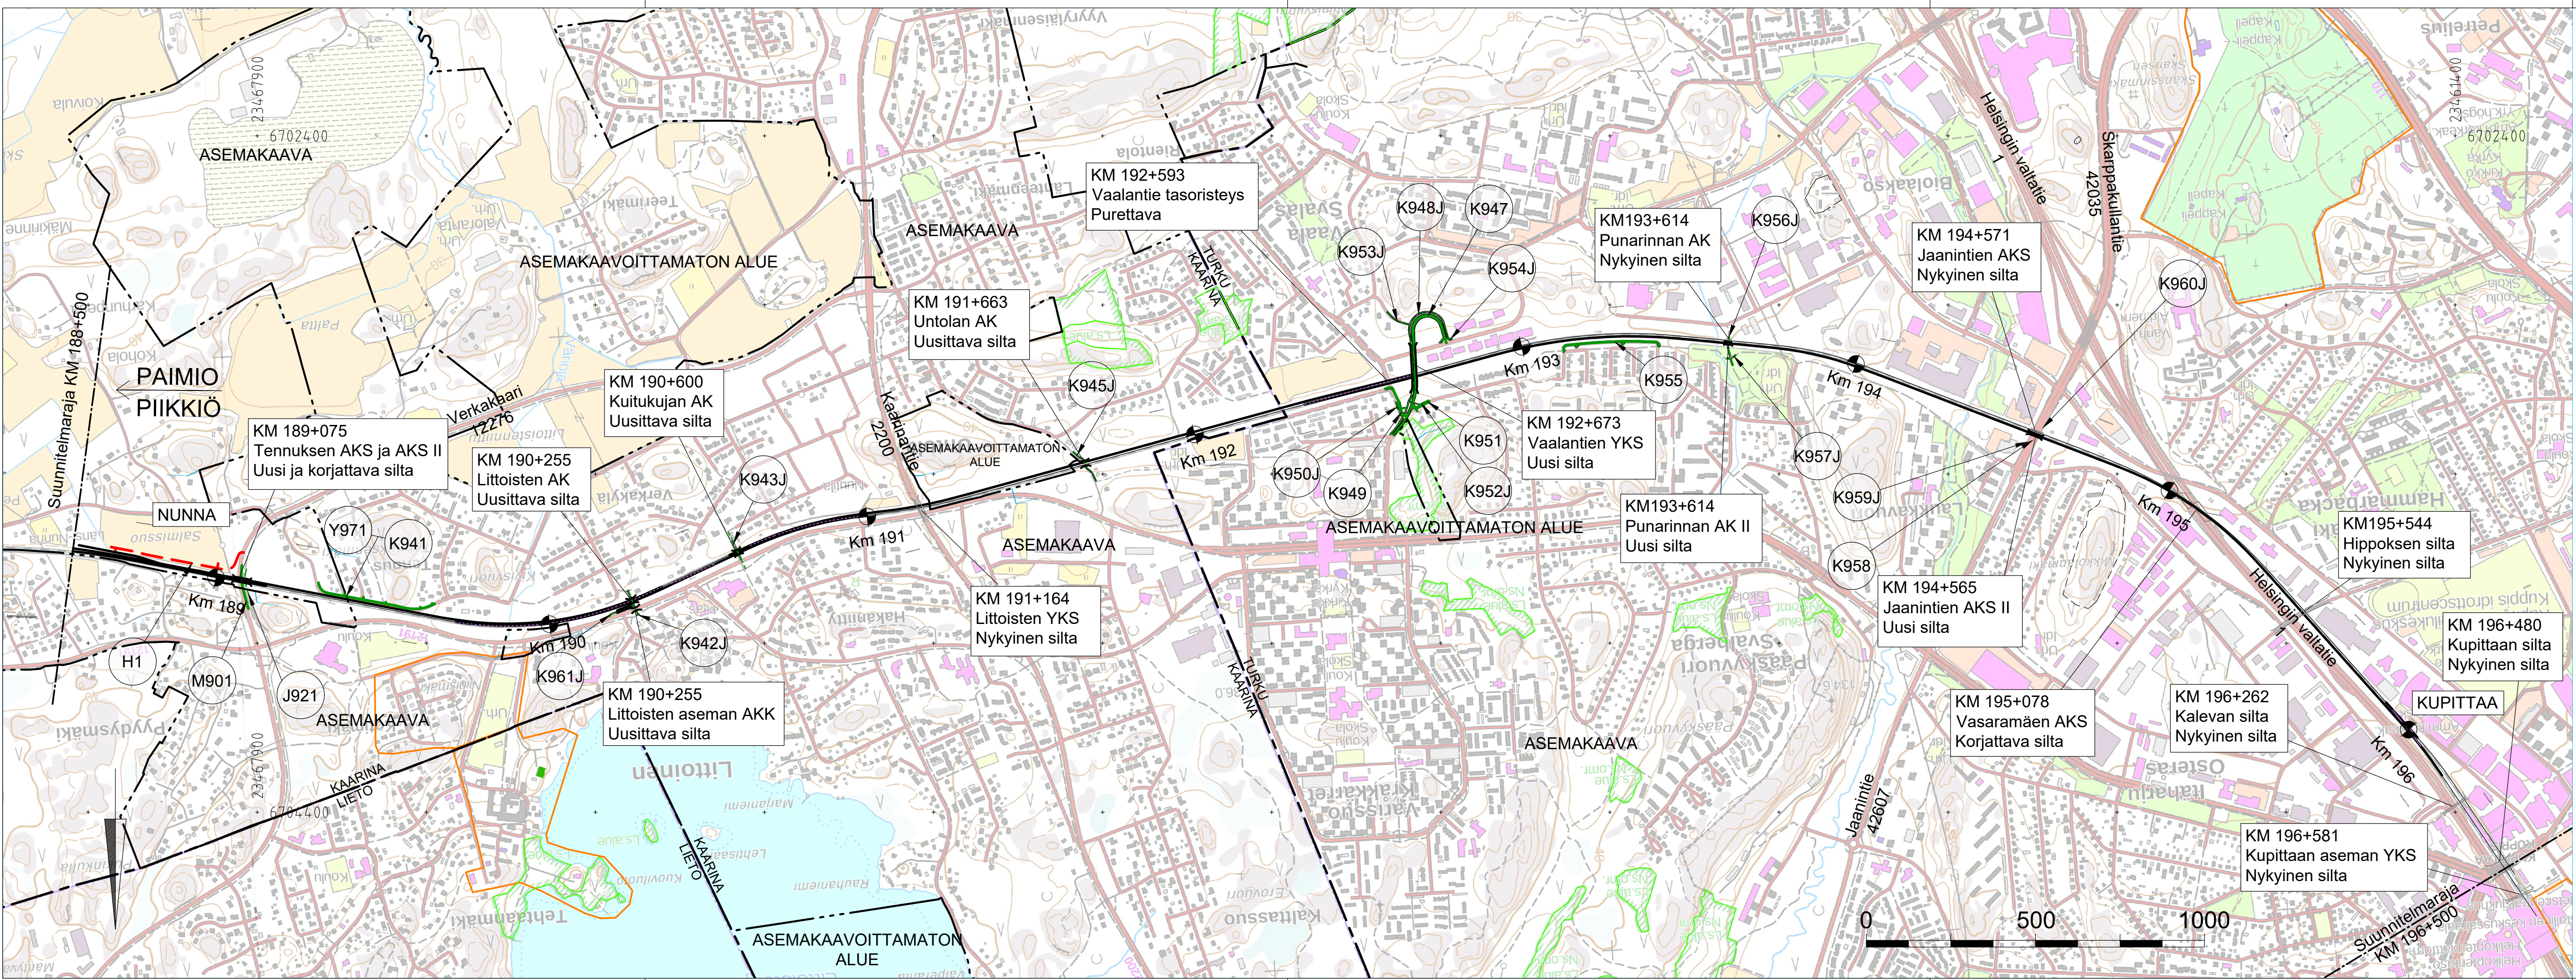

- Suunnitelma-alueen raja

Asemakaava-alueen raja

Säilytettävä raide

Uusi raide

Purettava raide

Suunniteltu tiehyteys

Suunniteltu jalankulku- ja pyöräilyväylä

Huoltotie

Ratasuunnitelman ulkopuoliset katuajajärjestelyt

Muinaisjäännös

Valtakunnallisesti maisemakvallisesti arvokas alue

RKY-alue

Kuntaraja

Yleiskaava-alueen raja

Tiehyteys sijoitusalueelle

Työn ajaksi haltuunotettava yksityinen tie

Nykyiset yksityistiet, joilla radanpitäjällä pysyvä käyttöoikeus

Suojellut rakennukset

Natura-alue

Luonnonsuojelualue

Pohjaveden muodostumisalue (sisempi) sekä pohjavesialueen raja (ulompi)

Nykyinen silta

Uusi silta
-
-  **Euroopan unionin osarahioittama**
- | | | | |
|--|--|-------------------------------------|--|
| Tilaaja | | Hanke tai rataosa | |
|  TURUN TUNNIN JUNA | | TURUN TUNNIN JUNA | |
| Toimittaja | | Suunnitteluvaihe | |
|  SWECO | | Ratasuunnitelma | |
| Piirt. | | Pirustuksen sisältö | |
| | | Yleiskartta | |
| Suunn. | | Nunna-Kupittaa | |
| Tark. | | Kuormitus | |
| Hyv. | | Mittakaava | |
| Ulkoinen tarkastaja | | Koordinaatti- ja korkeusjärjestelmä | |
|  VELADO | | Rataosan nro | |
| Tark. | | KM-M | |
| Hyv. | | Paikka | |
| | | Laji | |
| | | Numero | |
| | | Muut. | |
| | | Lehti | |
| | | Lehtiä | |